

Приложение № 2
к распоряжению
Администрации ЗАТО г. Островной
от 25.11.2025 № 310-р

«УТВЕРЖДЕНА
распоряжением
Администрации ЗАТО г. Островной
от 29.12.2018 № 345-р


Схема мест (площадок) накопления твердых коммунальных отходов, расположенных на территории ЗАТО г. Островной
Мкрн. Гремиха





■ Площадки ТКО

M 1:2000

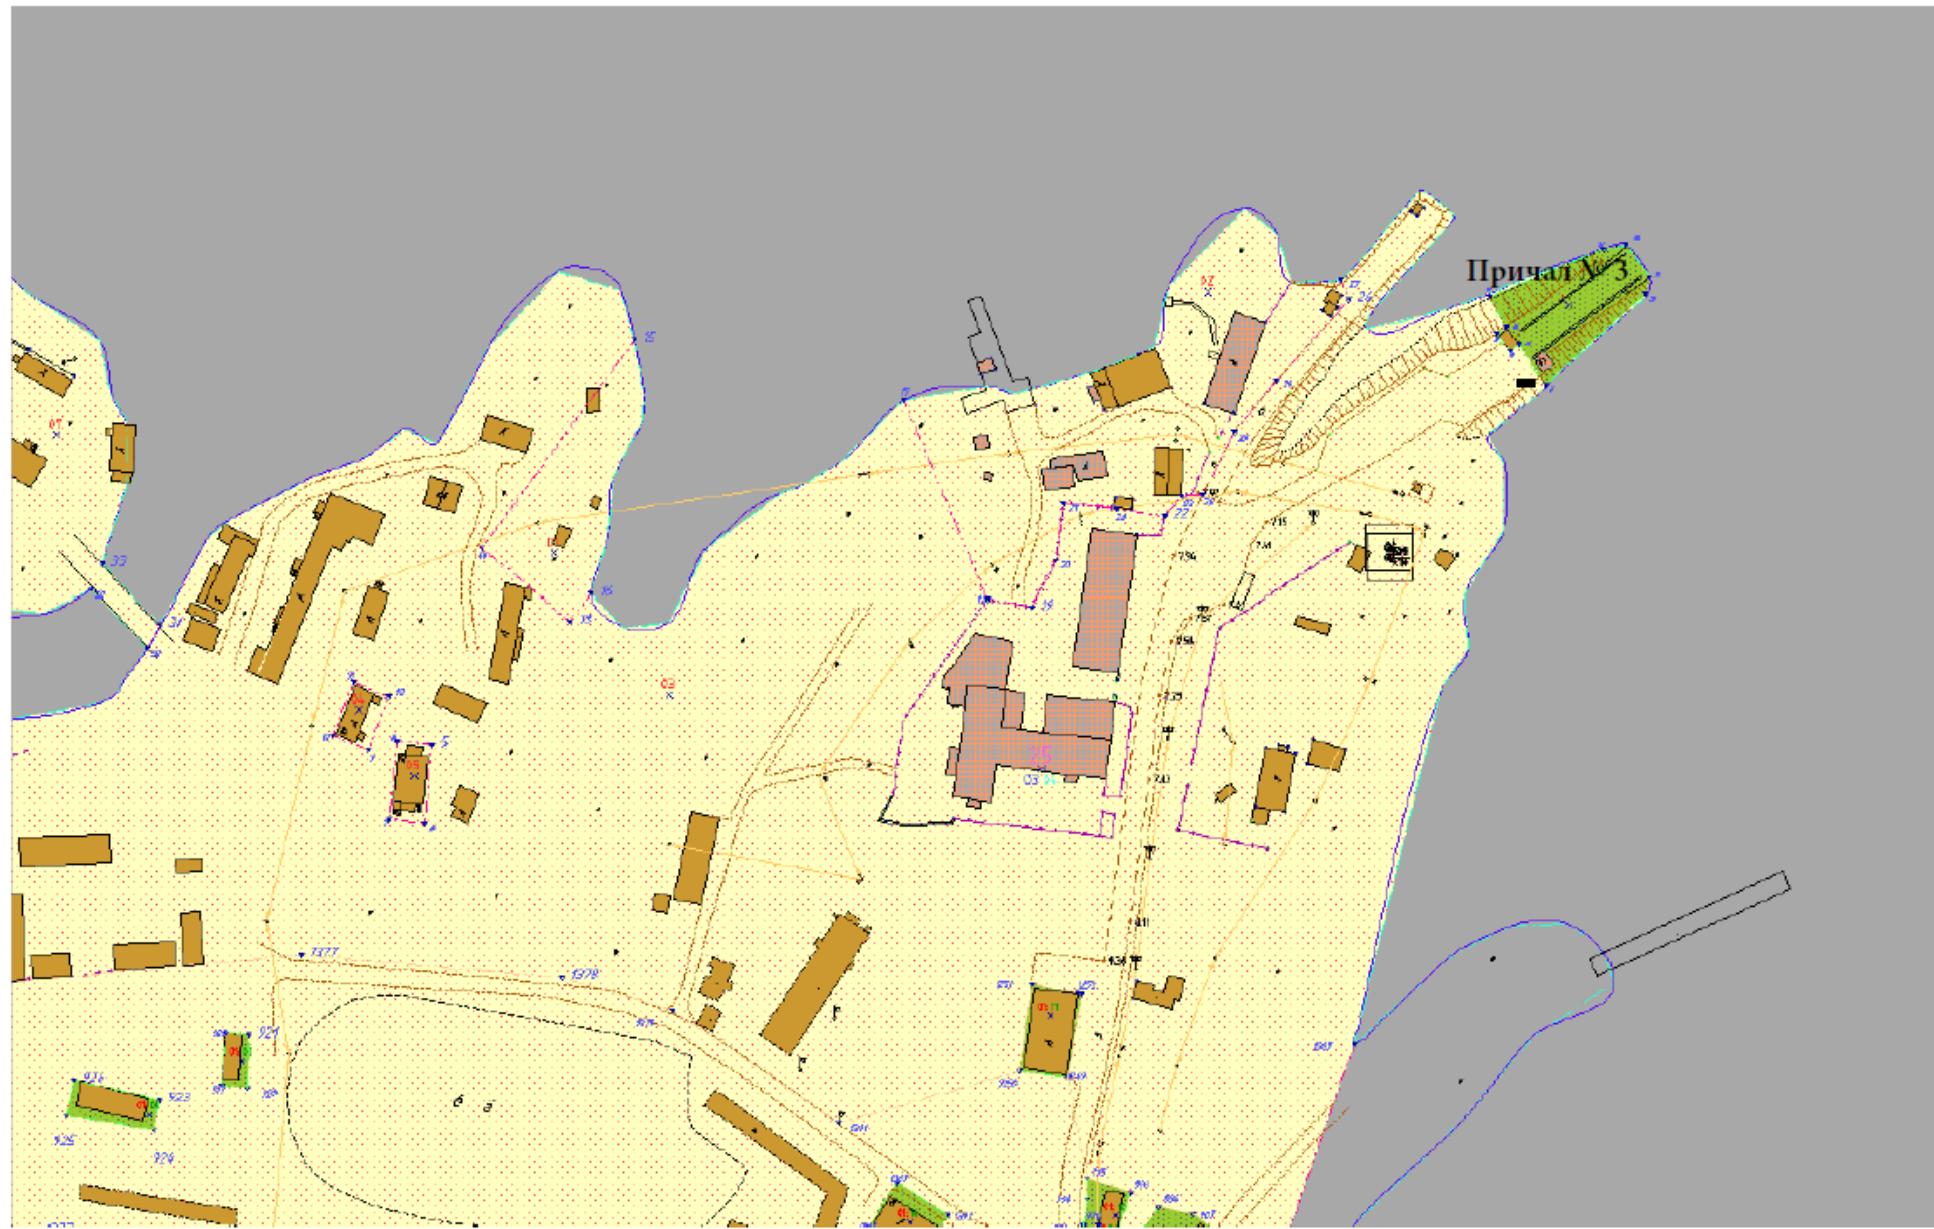

Площадки ТКО

M 1:2000

ул. Обсерваторная, район здания ДЭС



здание казармы, район здания ДЭС



Площадки ТКО


M 1:2000

ул. Советская, район здания АТП



Площадки ТКО

M 1:2000

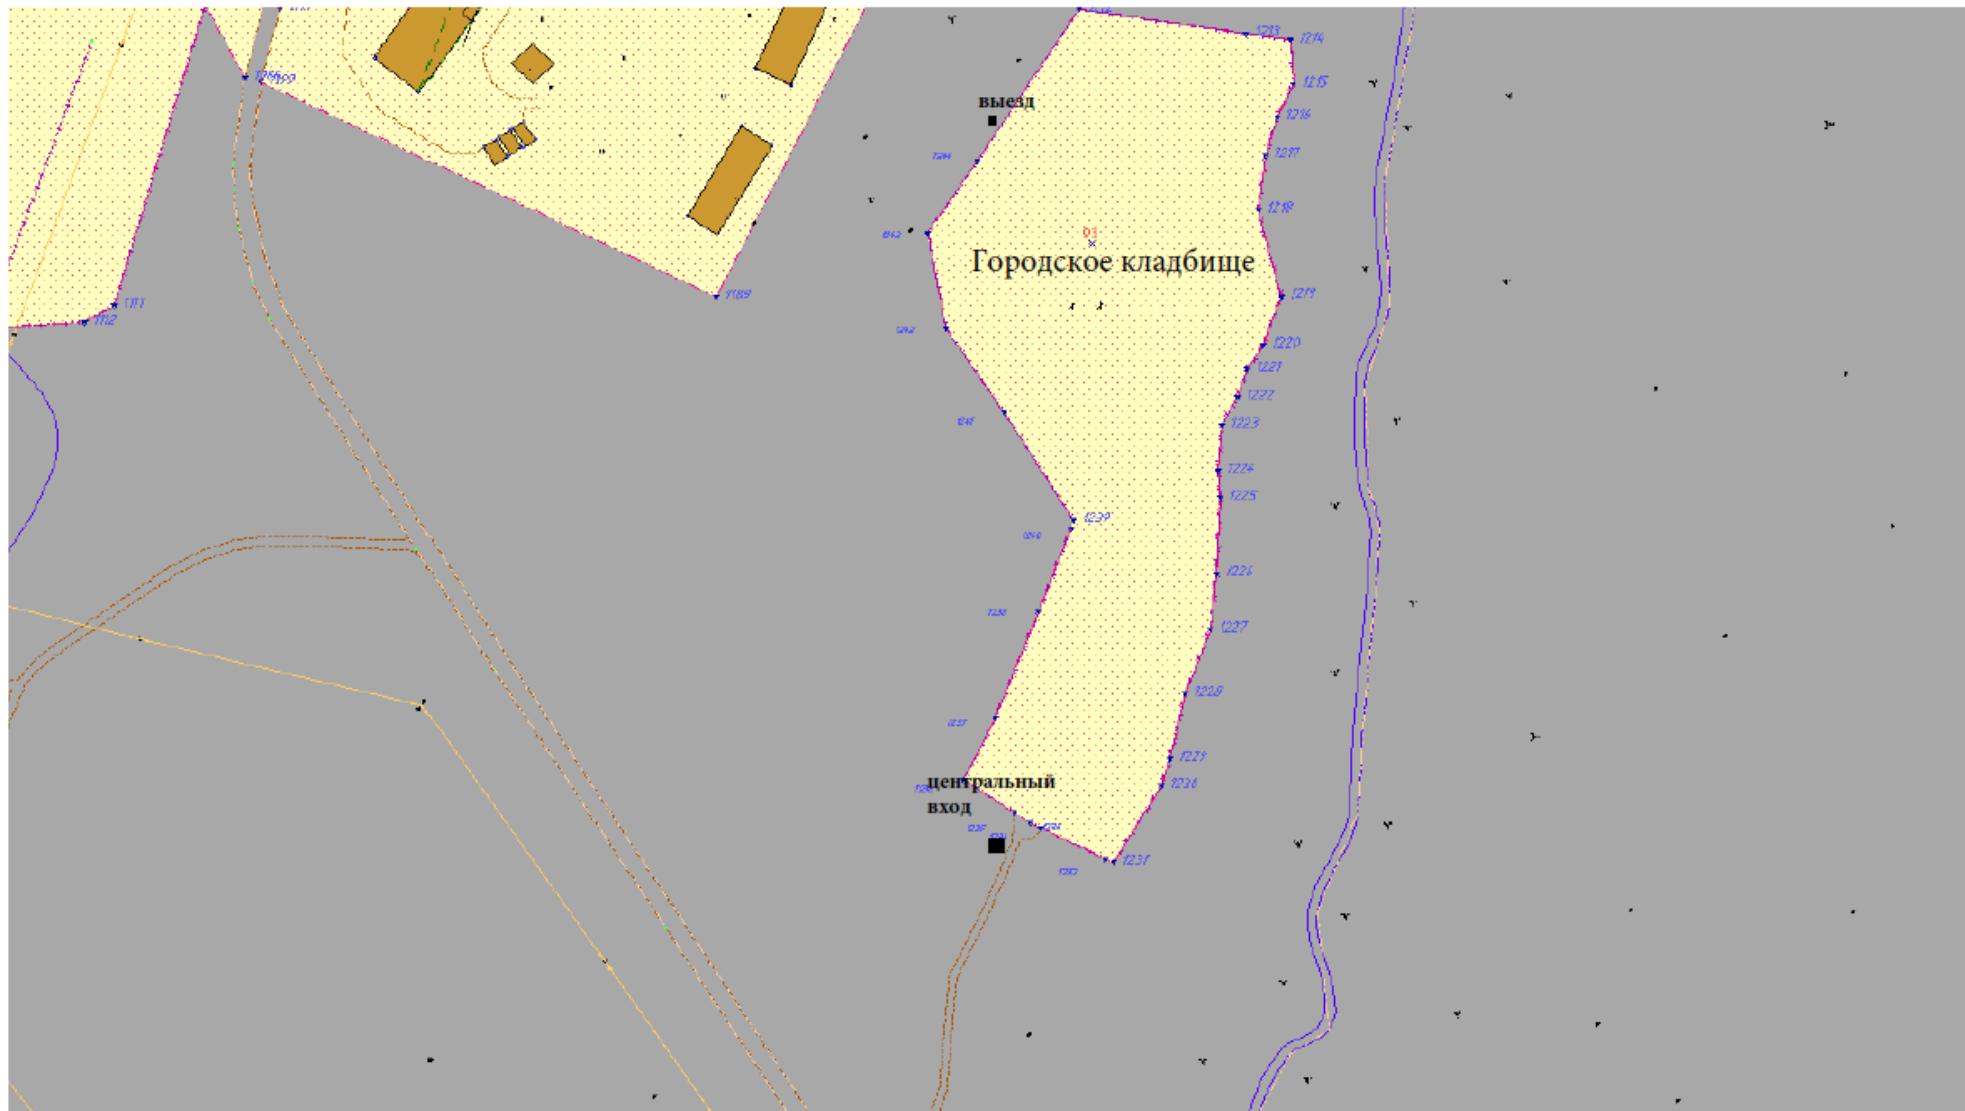

Площадки ТКО

M 1:2000

Мкрн. Промзона




■ площадки ТКО

М 1:2000



■ площадки ТКО

M 1:2000

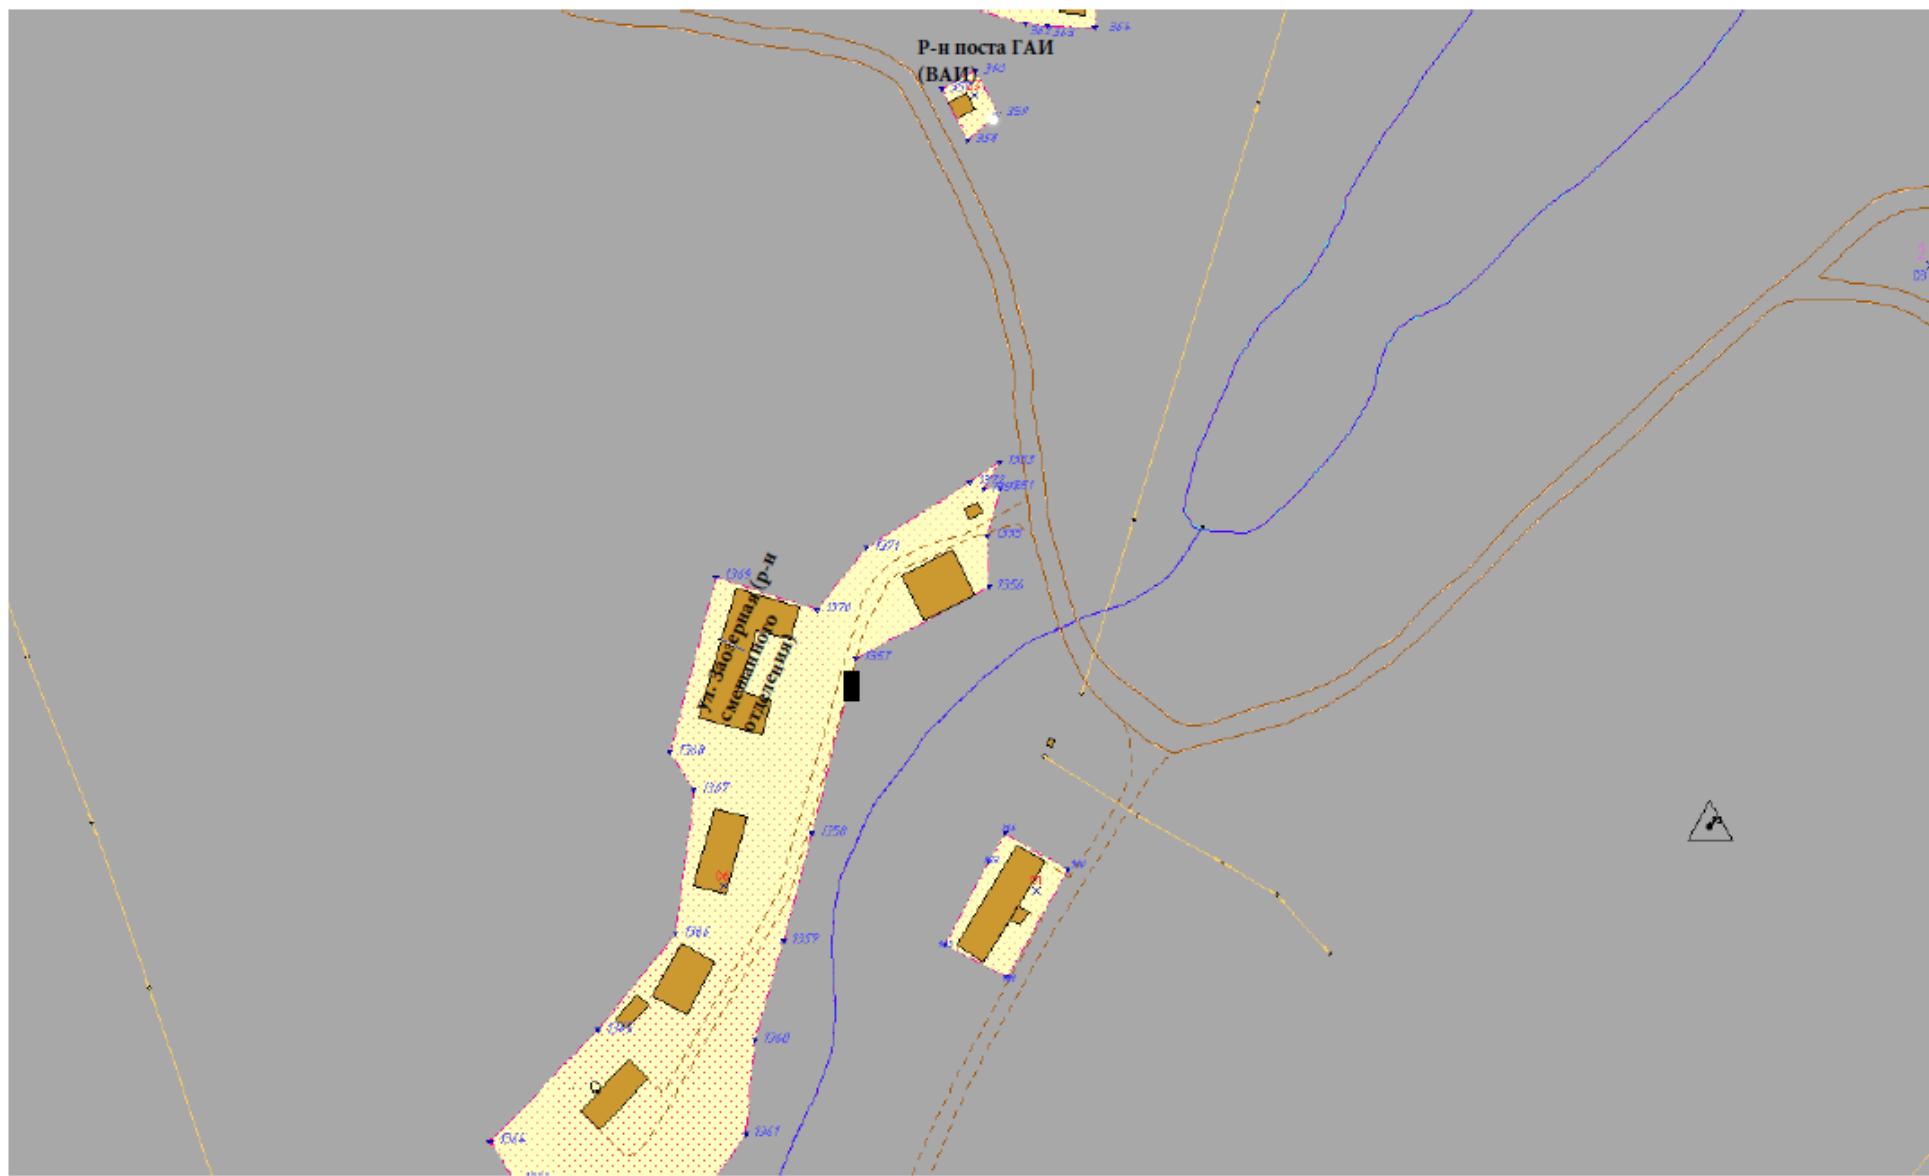

■ площадки ТКО

M 1:2000

Мкрн. Островная



M 1:2000




■ площадки ТКО

M 1:2000



площадки ТКО

M 1:2000

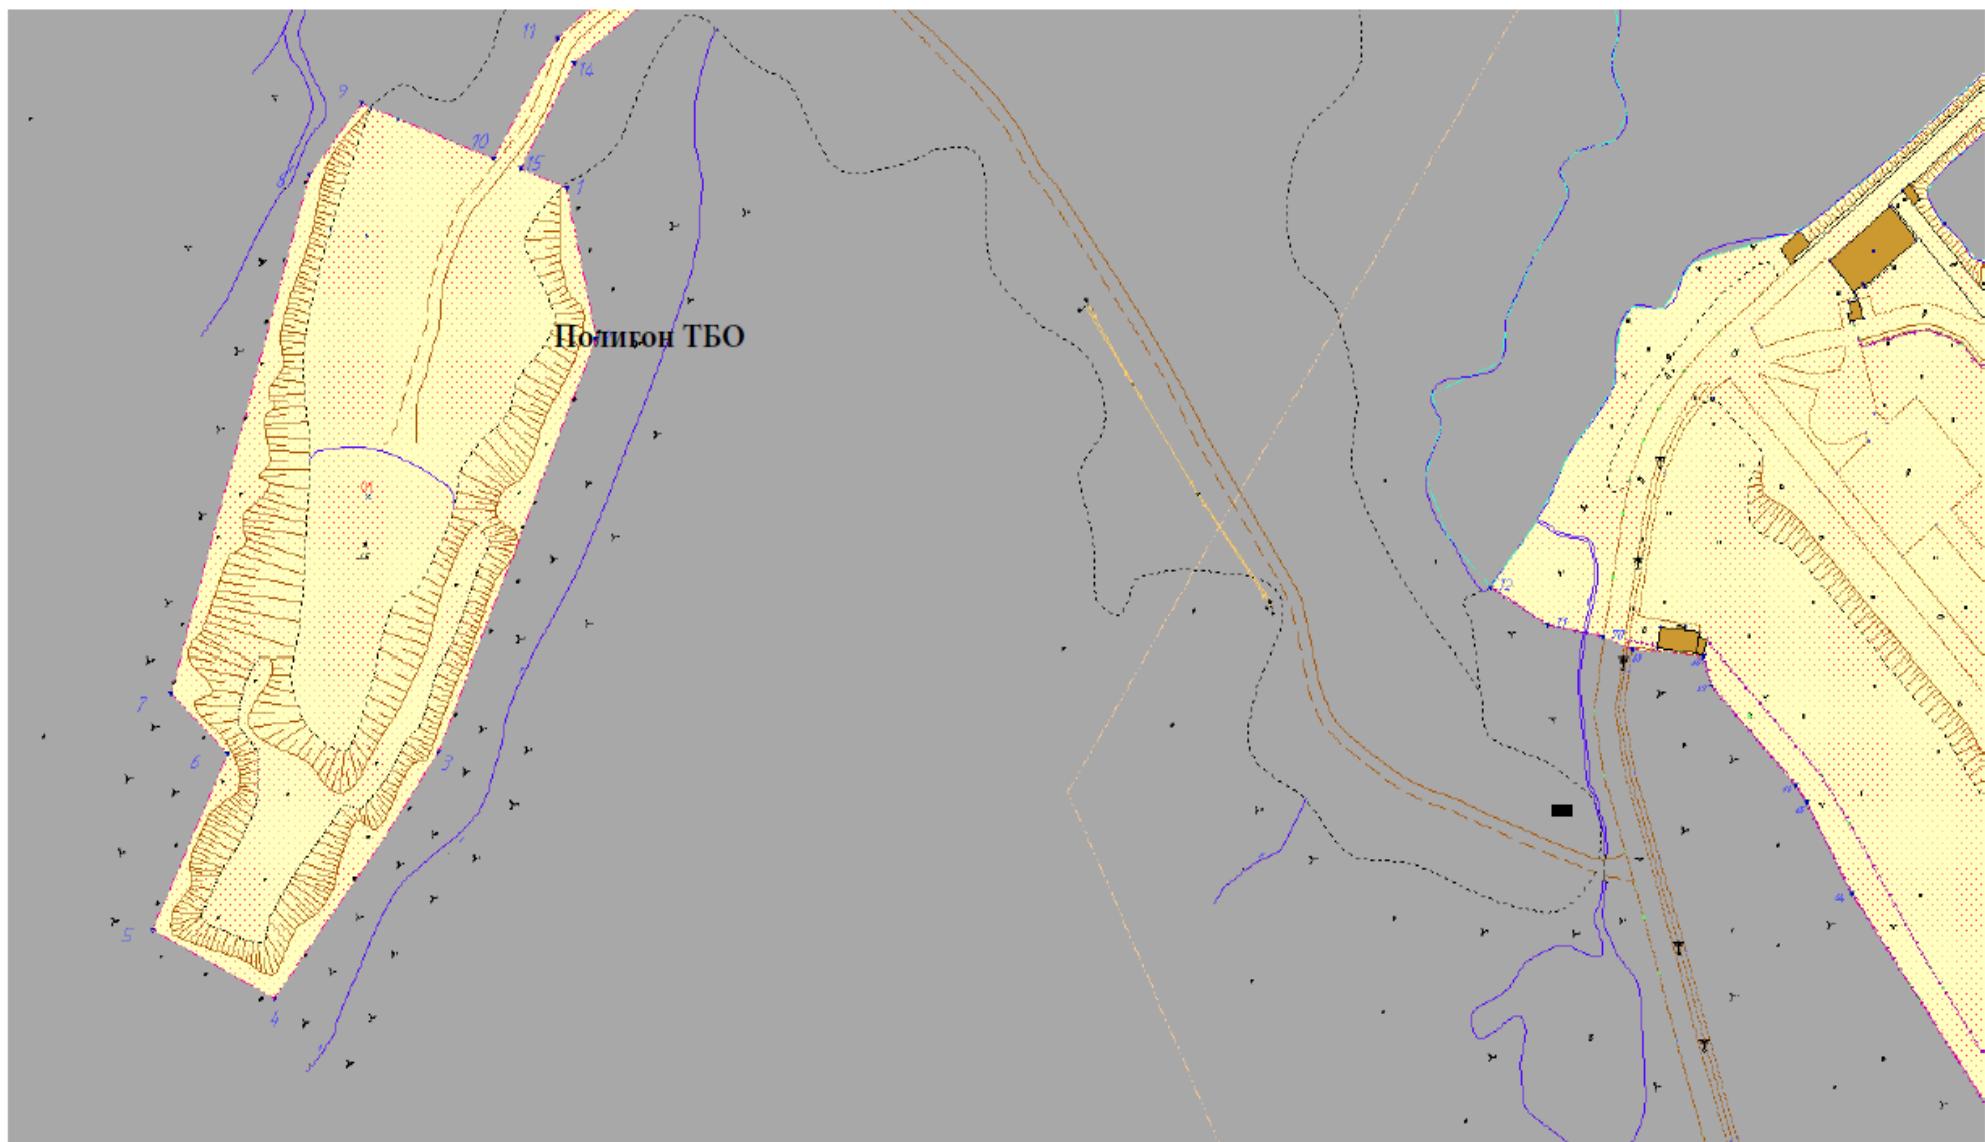

площадки ТКО

M 1:2000


Н.п. Маяк – Городецкий, м. Большой Городецкий, военный городок № 57, войсковая часть 31257



площадки ТКО

M 1:2000

Н.п. Терско – Орловский Маяк, м. Орлов-Терский Толстый, военный городок № 55, войсковая часть 31257

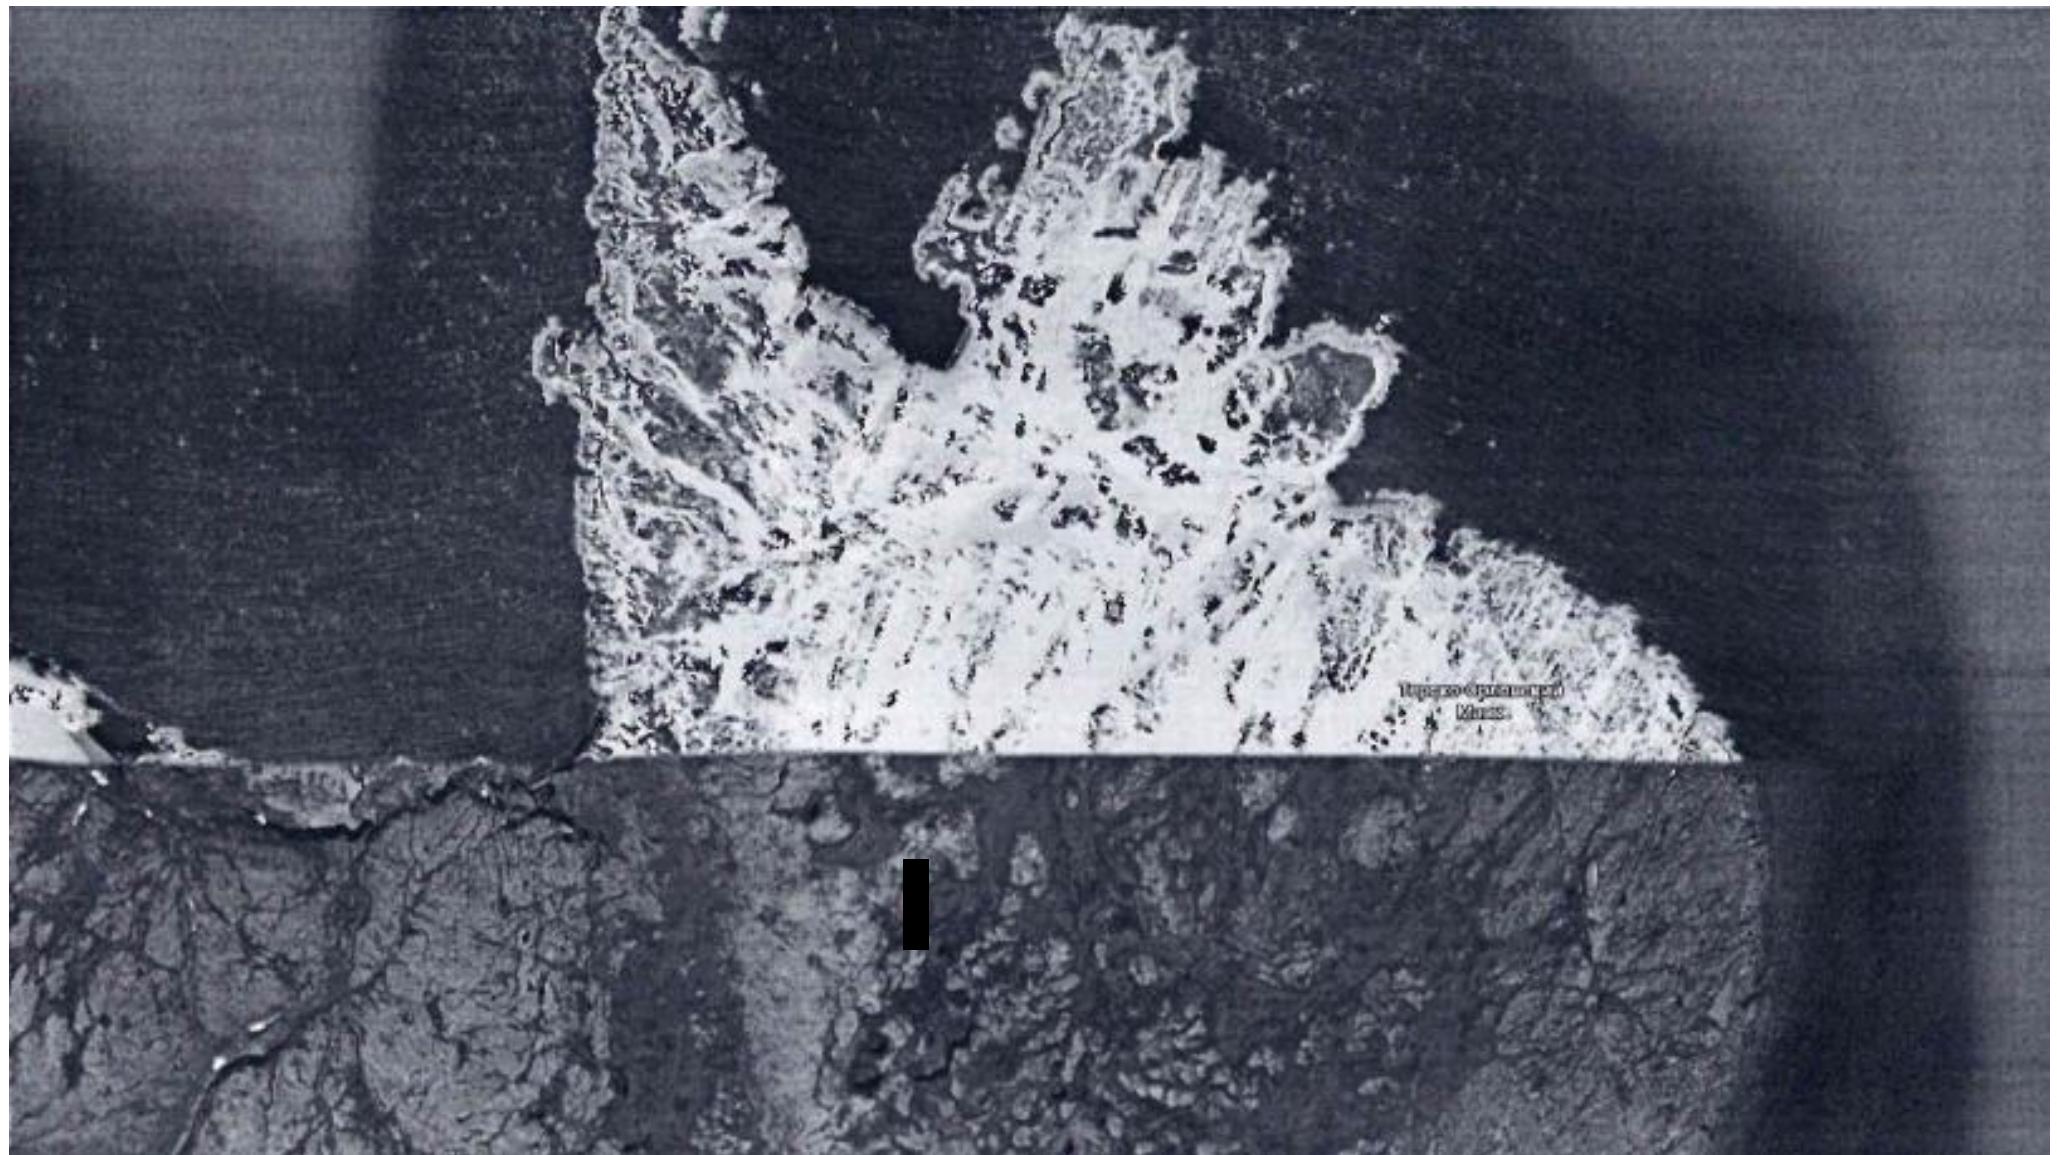

площадки ТКО

М 1:2000»