

Приложение № 2  
к распоряжению  
Администрации ЗАТО г. Островной  
от 29.01.2026 № 13-р

«УТВЕРЖДЕНА»  
распоряжением  
Администрации ЗАТО г. Островной  
от 29.12.2018 № 345-р


Схема мест (площадок) накопления твердых коммунальных отходов, расположенных на территории ЗАТО г. Островной мкрн. Гремиха




— площадки ТКО

1:2000

М

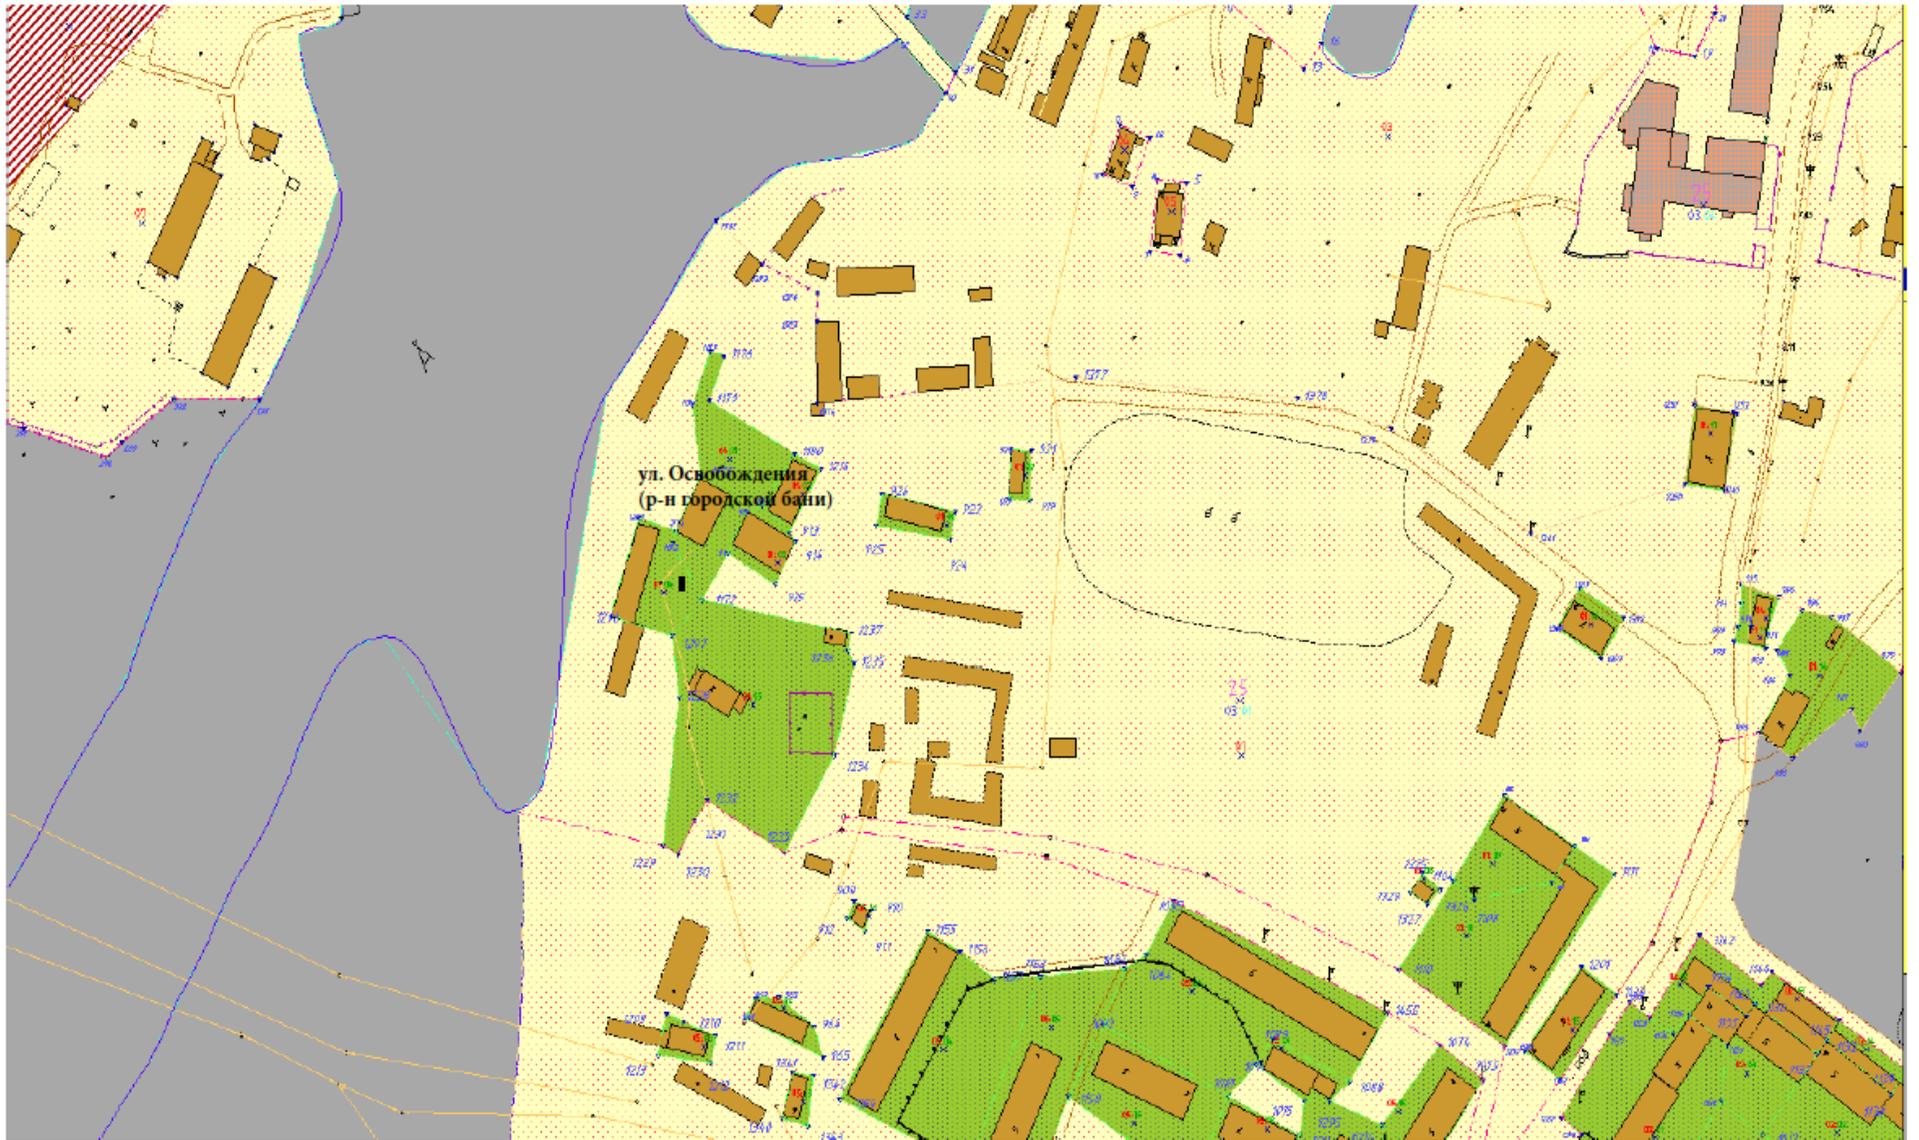

■ Площадки ТКО

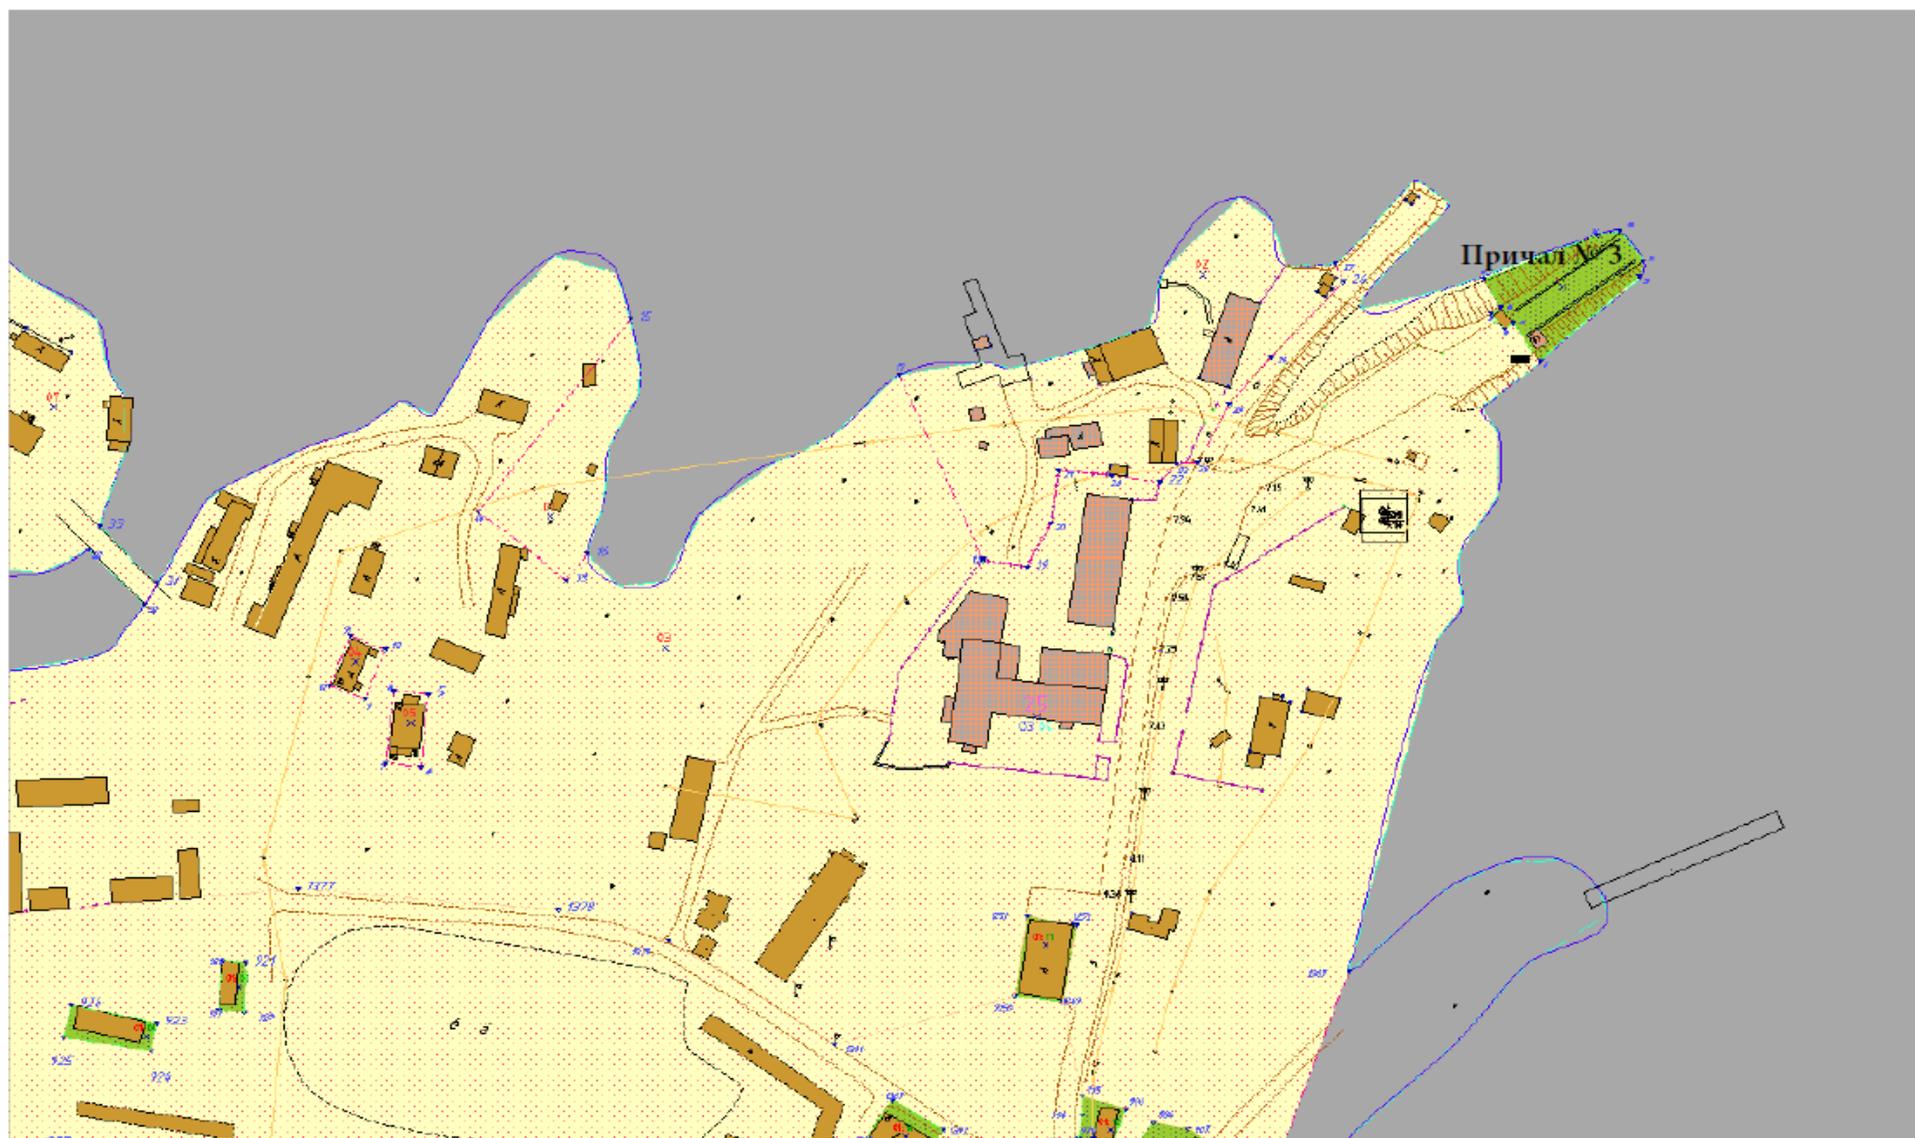

■ Площадки ТКО

ул. Обсерваторная, район здания ДЭС



Площадки ТКО

здание казармы, район здания ДЭС



■ Площадки ТКО


ул. Советская, район здания АТП




■ Площадки ТКО



■ Площадки ТКО

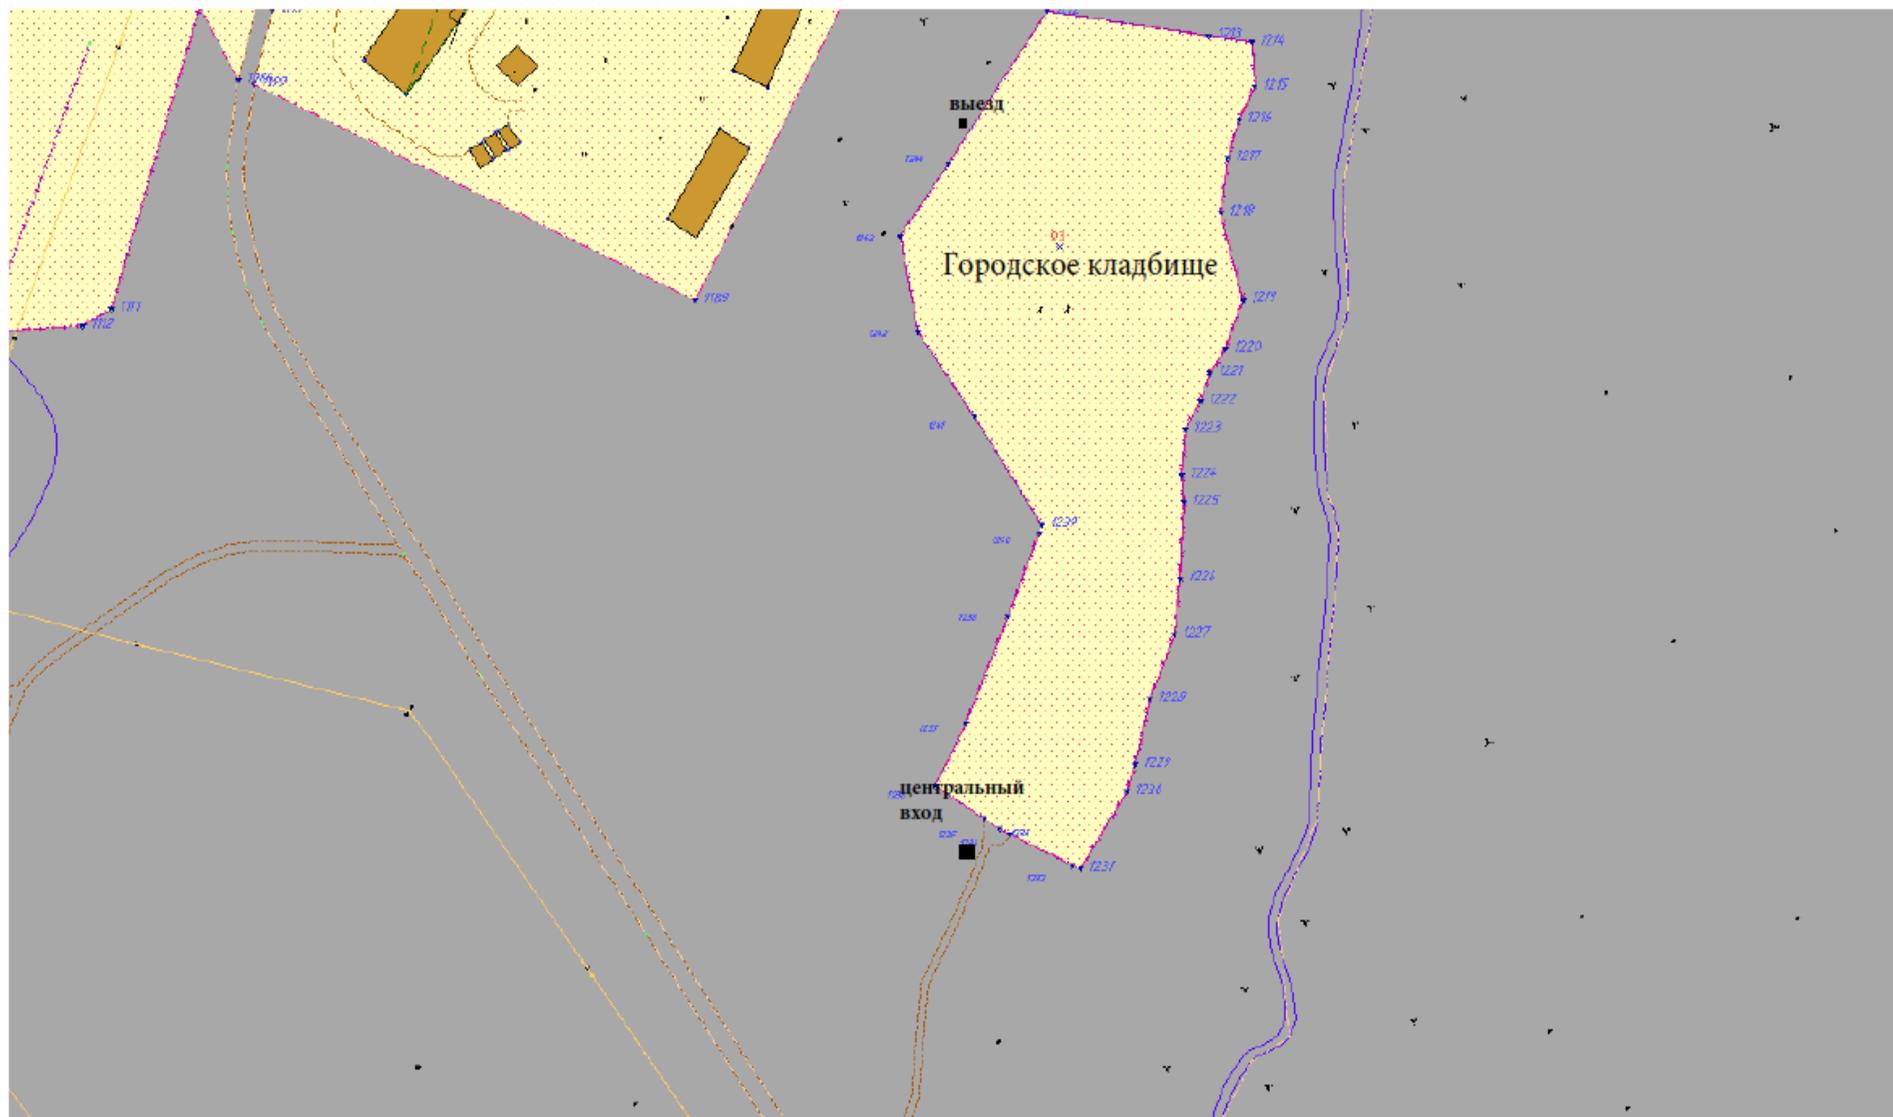


■ Площадки ТКО

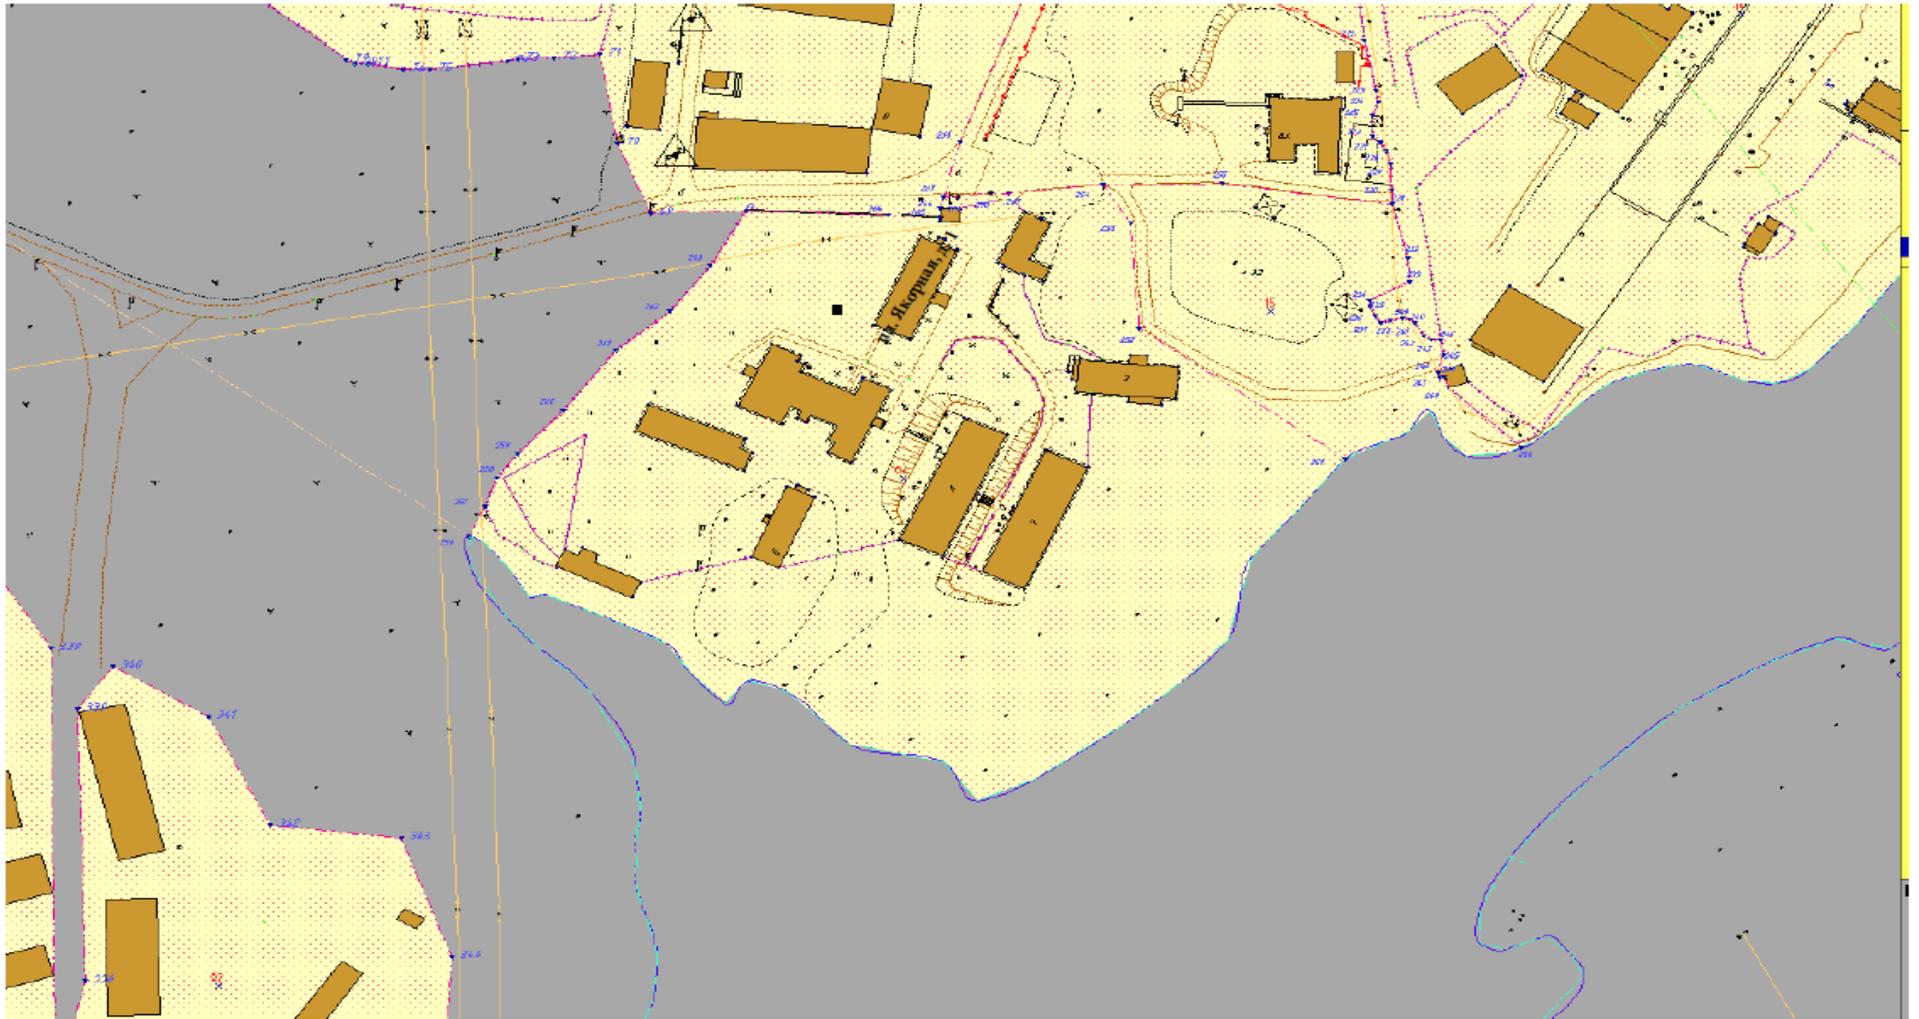

■ площадки ТКО



■ площадки ТКО

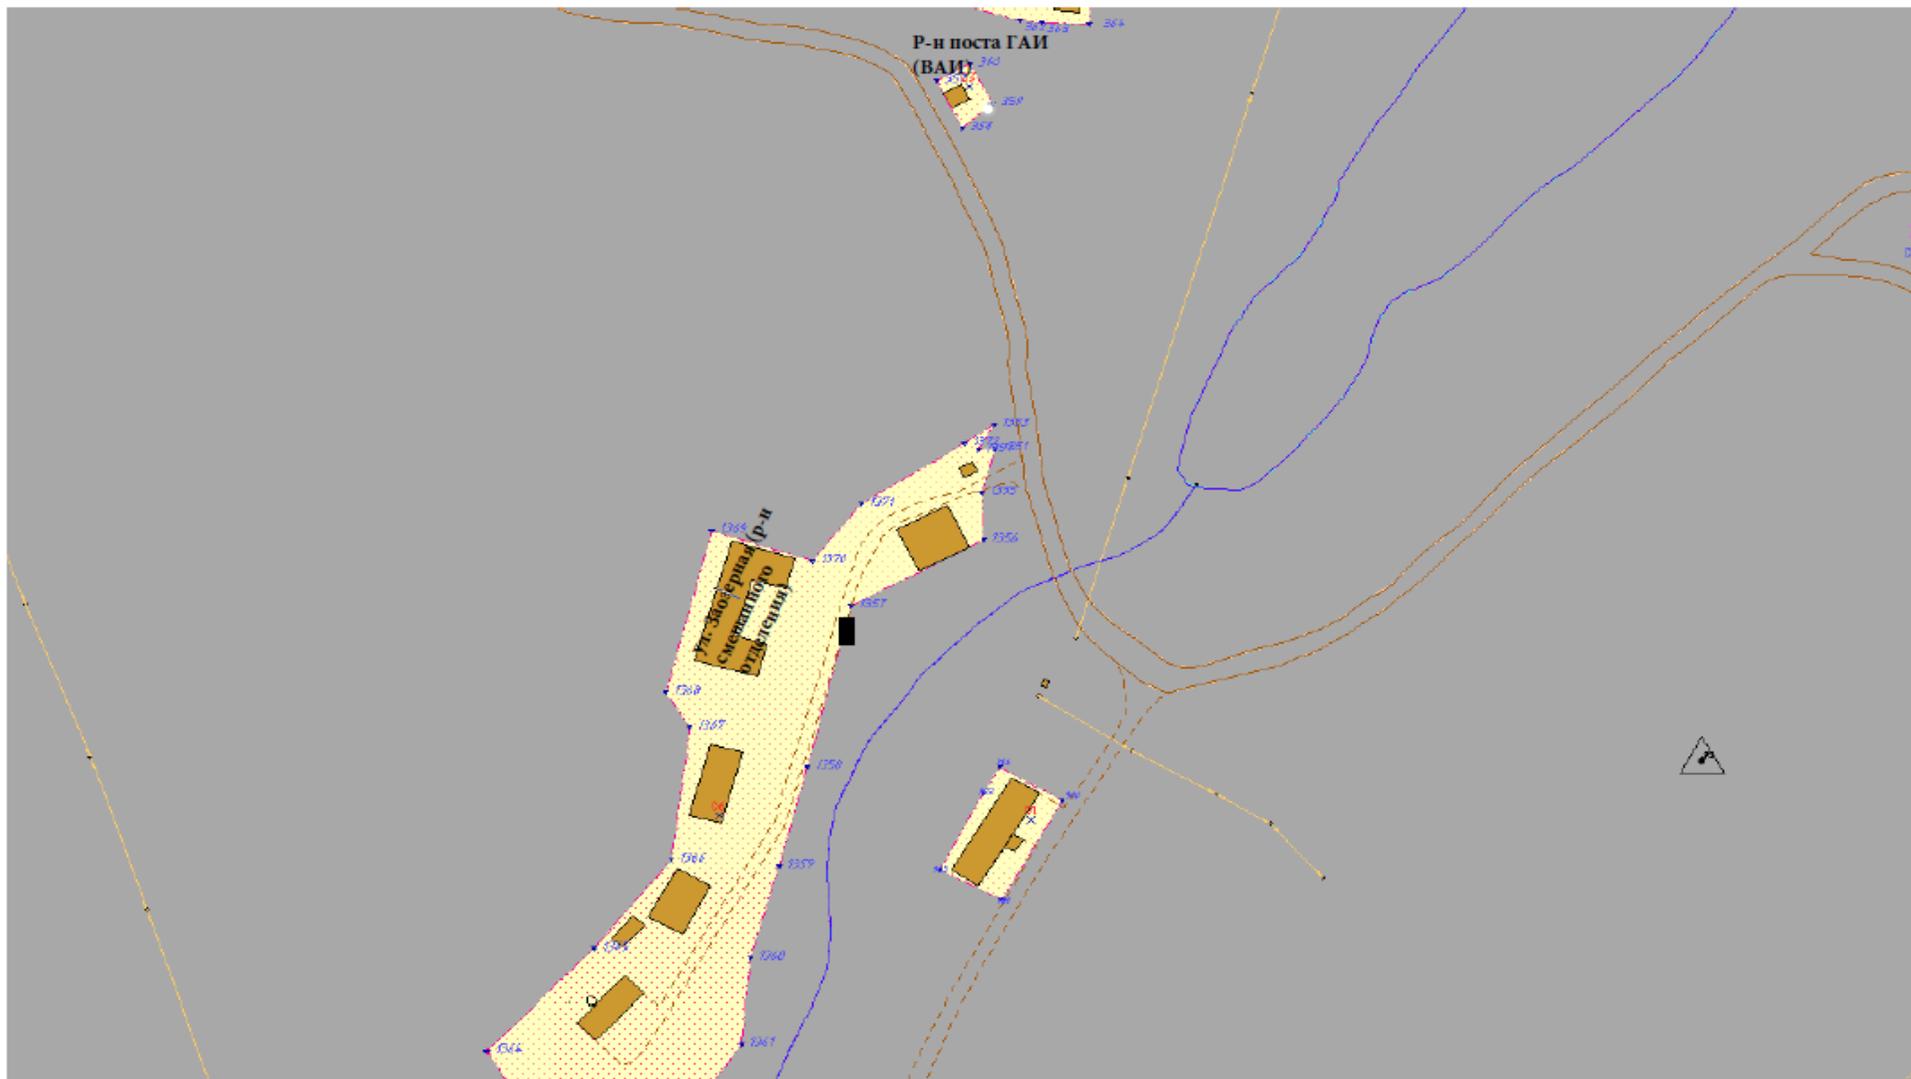

■ площадки ТКО






■ площадки ТКО



■ площадки ТКО

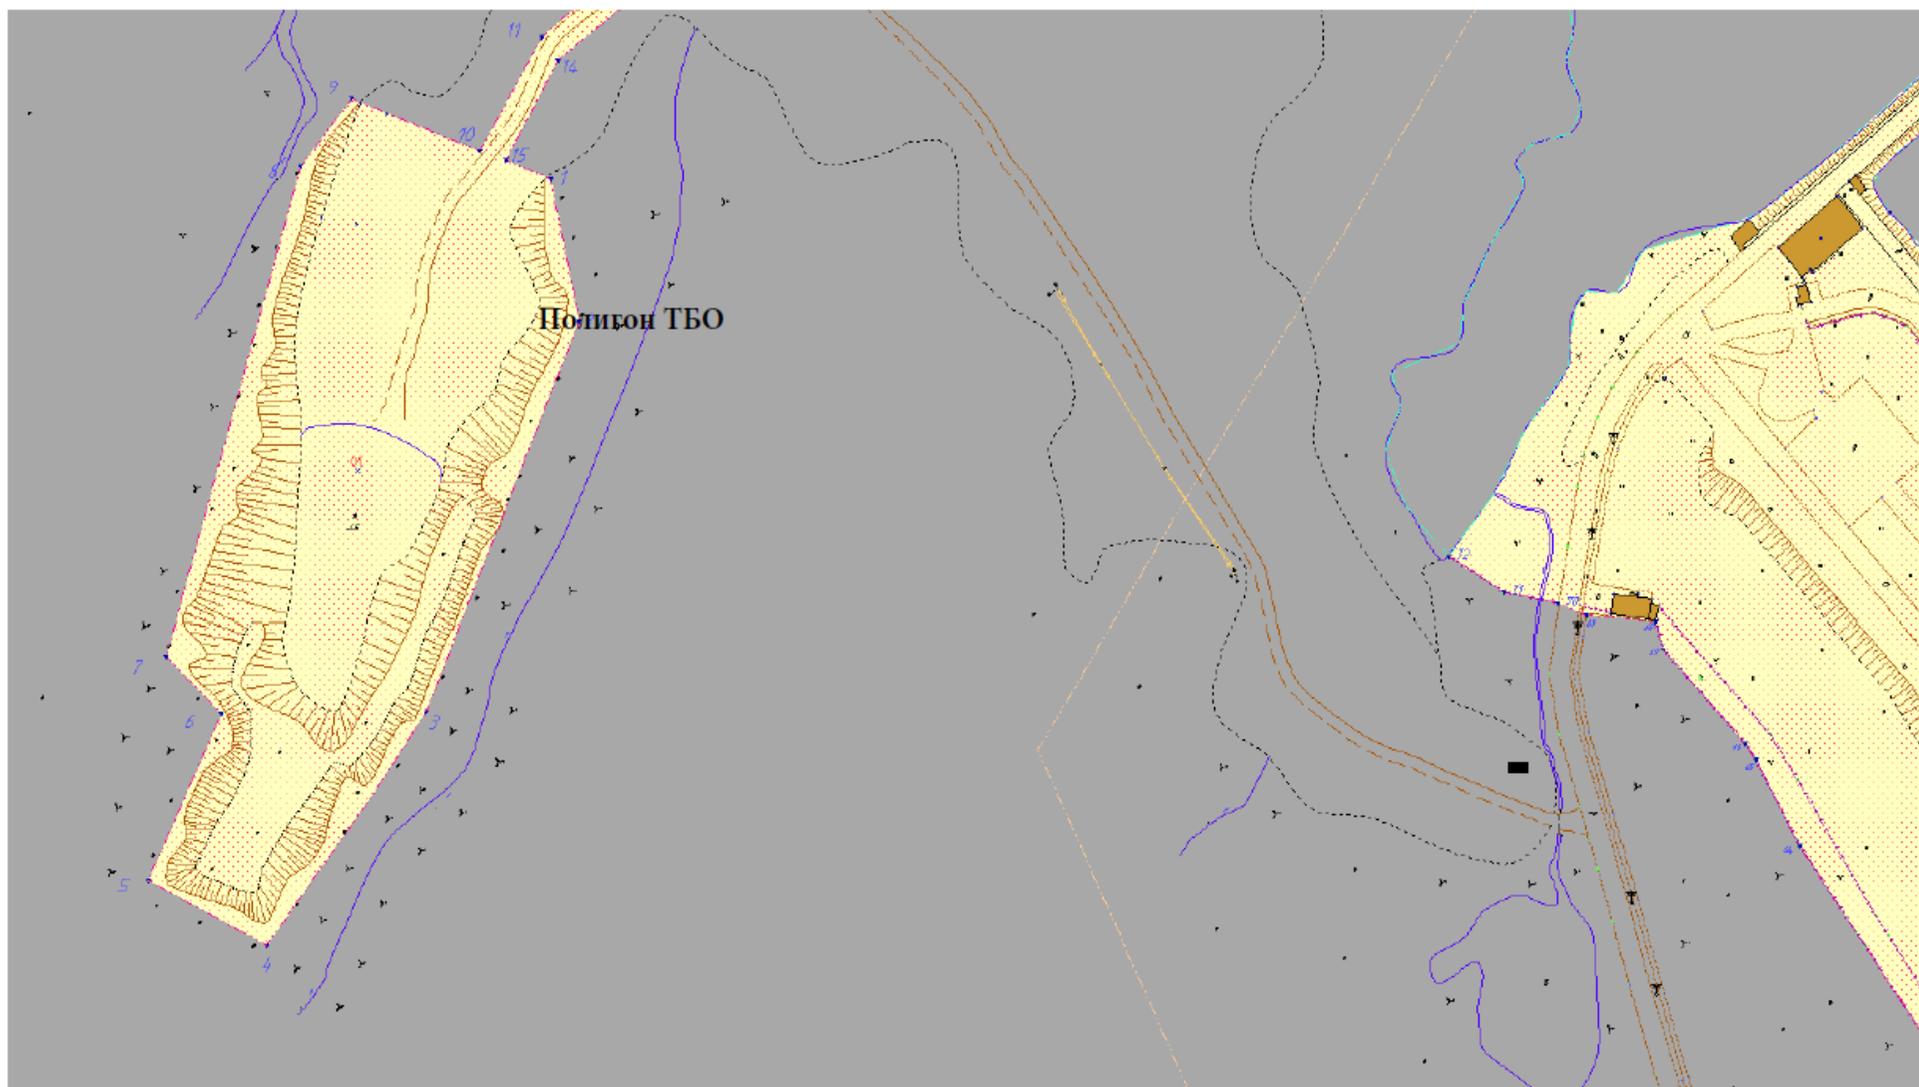


■ площадки ТКО

Н.п. Маяк – Городецкий, м. Большой Городецкий, военный городок № 57, войсковая часть 31257



■ площадки ТКО

Н.п. Терско – Орловский Маяк, м. Орлов-Терский Толстый, военный городок № 55, войсковая часть 31257

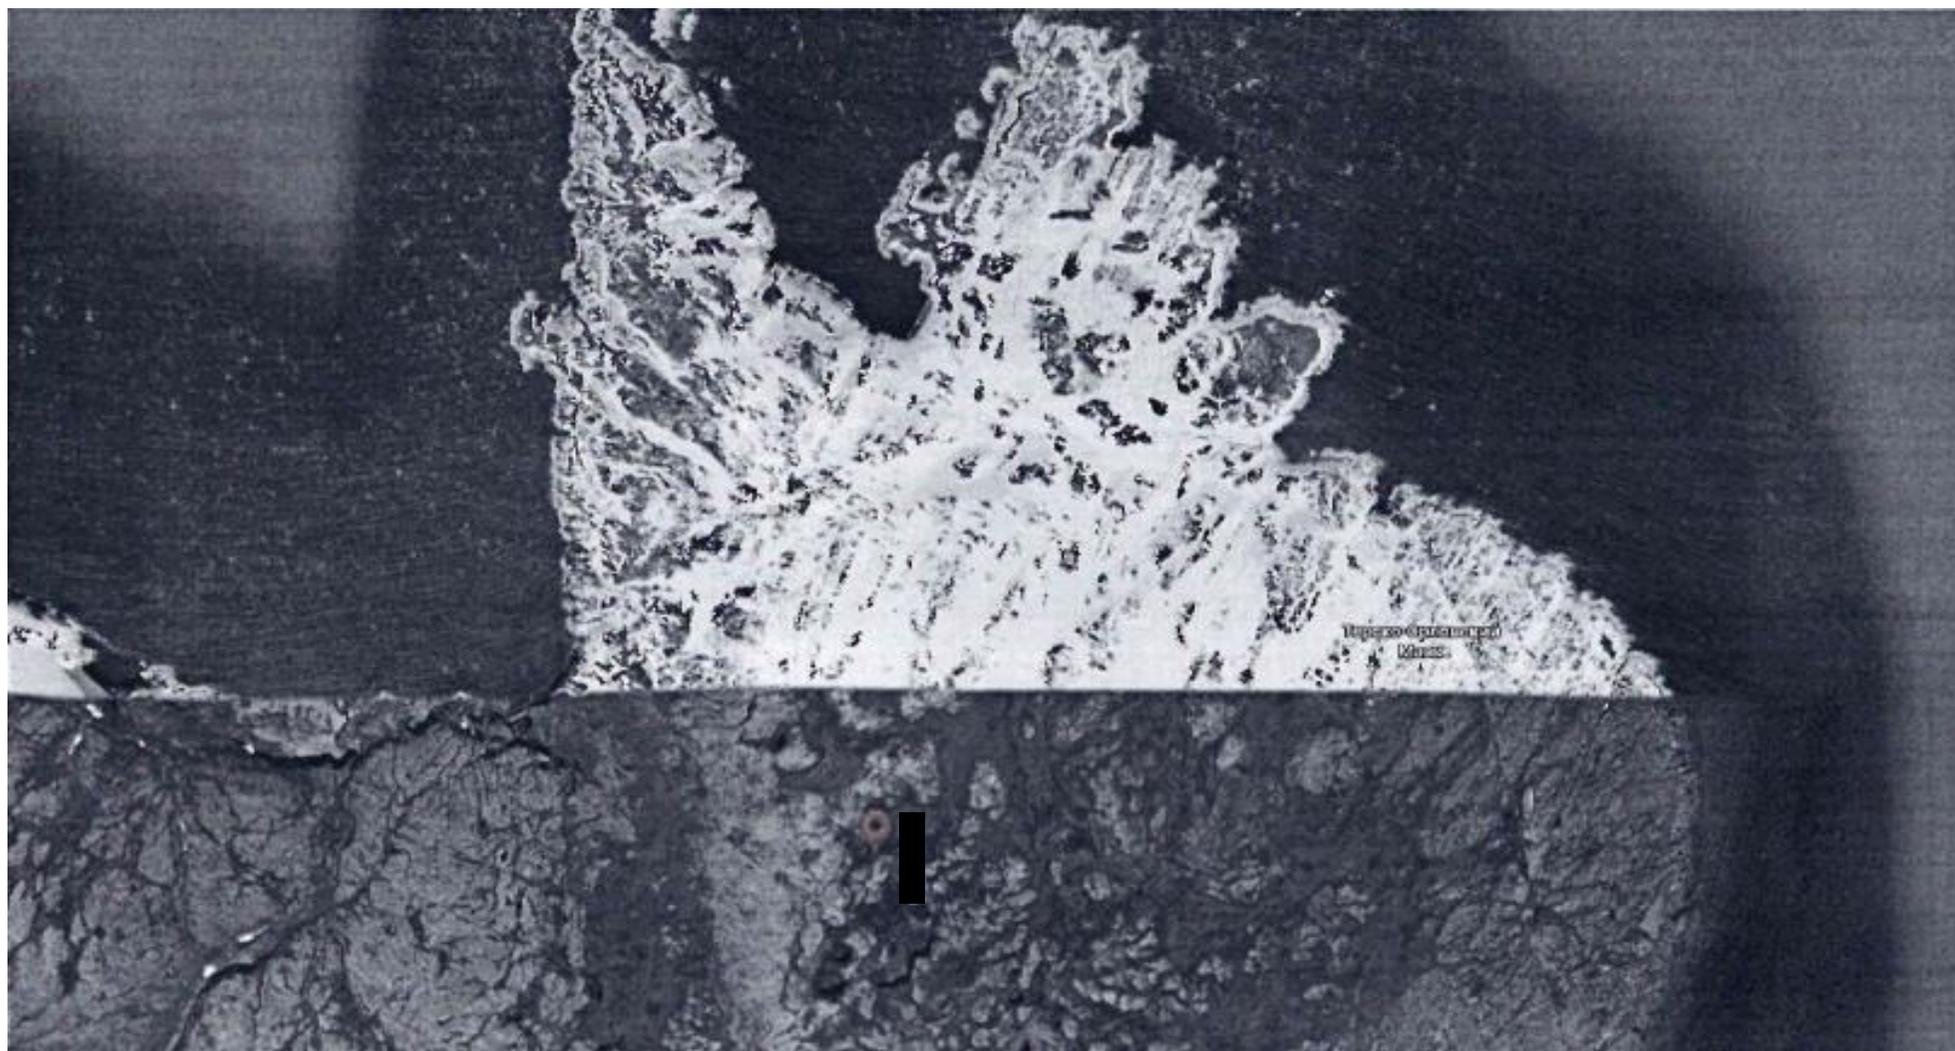

■ площадки ТКО

М 1:2000».