


Приложение № 2  
к распоряжению  
Администрации ЗАТО г. Островной  
от 20.05.2026 № 121-р  
«Утверждена  
распоряжением  
Администрации ЗАТО г. Островной  
от 29.12.2018 № 345-р

Схема мест (площадок) накопления твердых коммунальных отходов, расположенных на территории ЗАТО г. Островной  
мкрн. Гремиха

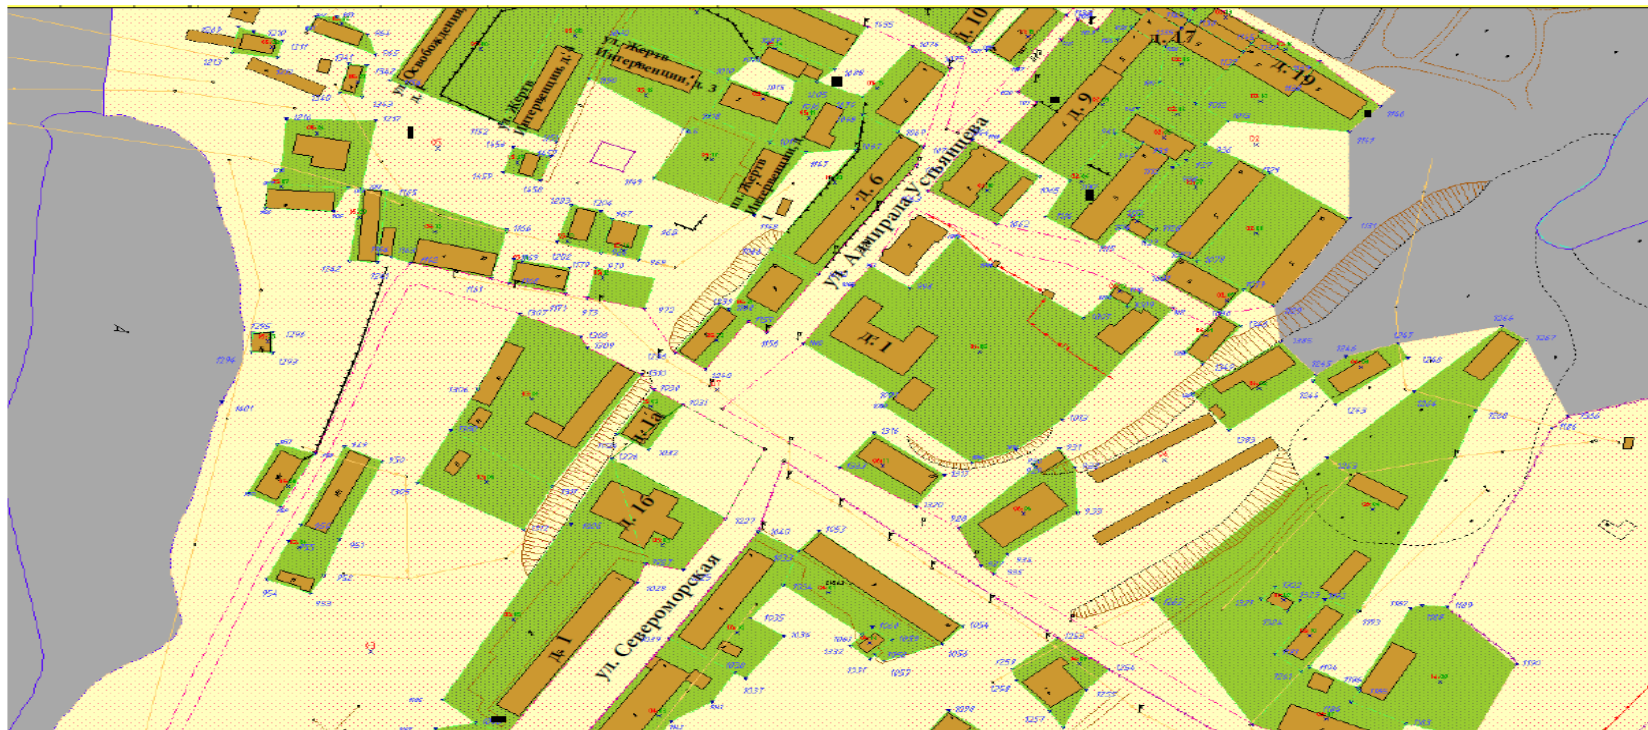

— площадки ТКО

М 1:2000



ул. Обсерваторная, район здания ДЭС



■ Площадки ТКО


М 1:2000



ул. Советская, район здания АТП




■ Площадки ТКО

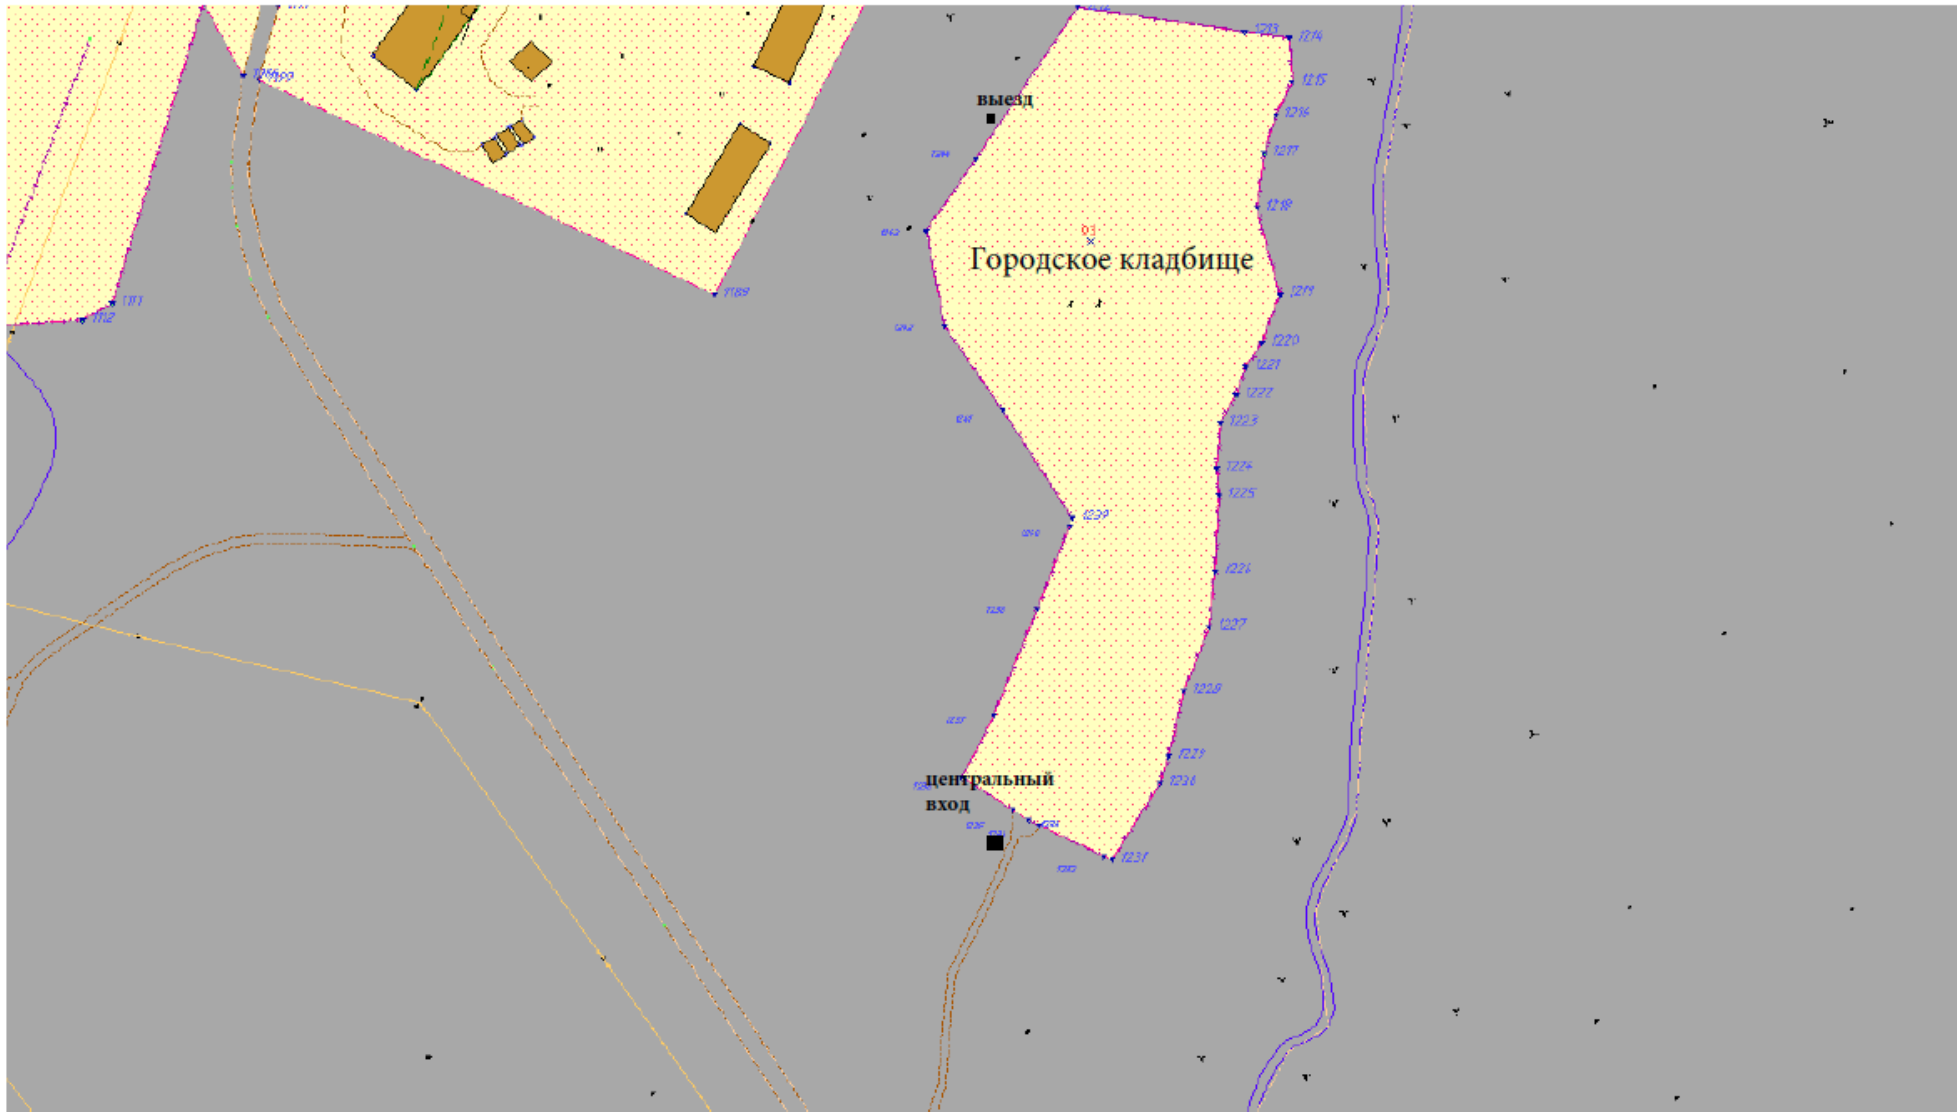

■ Площадки ТКО

мкрн. Промзона

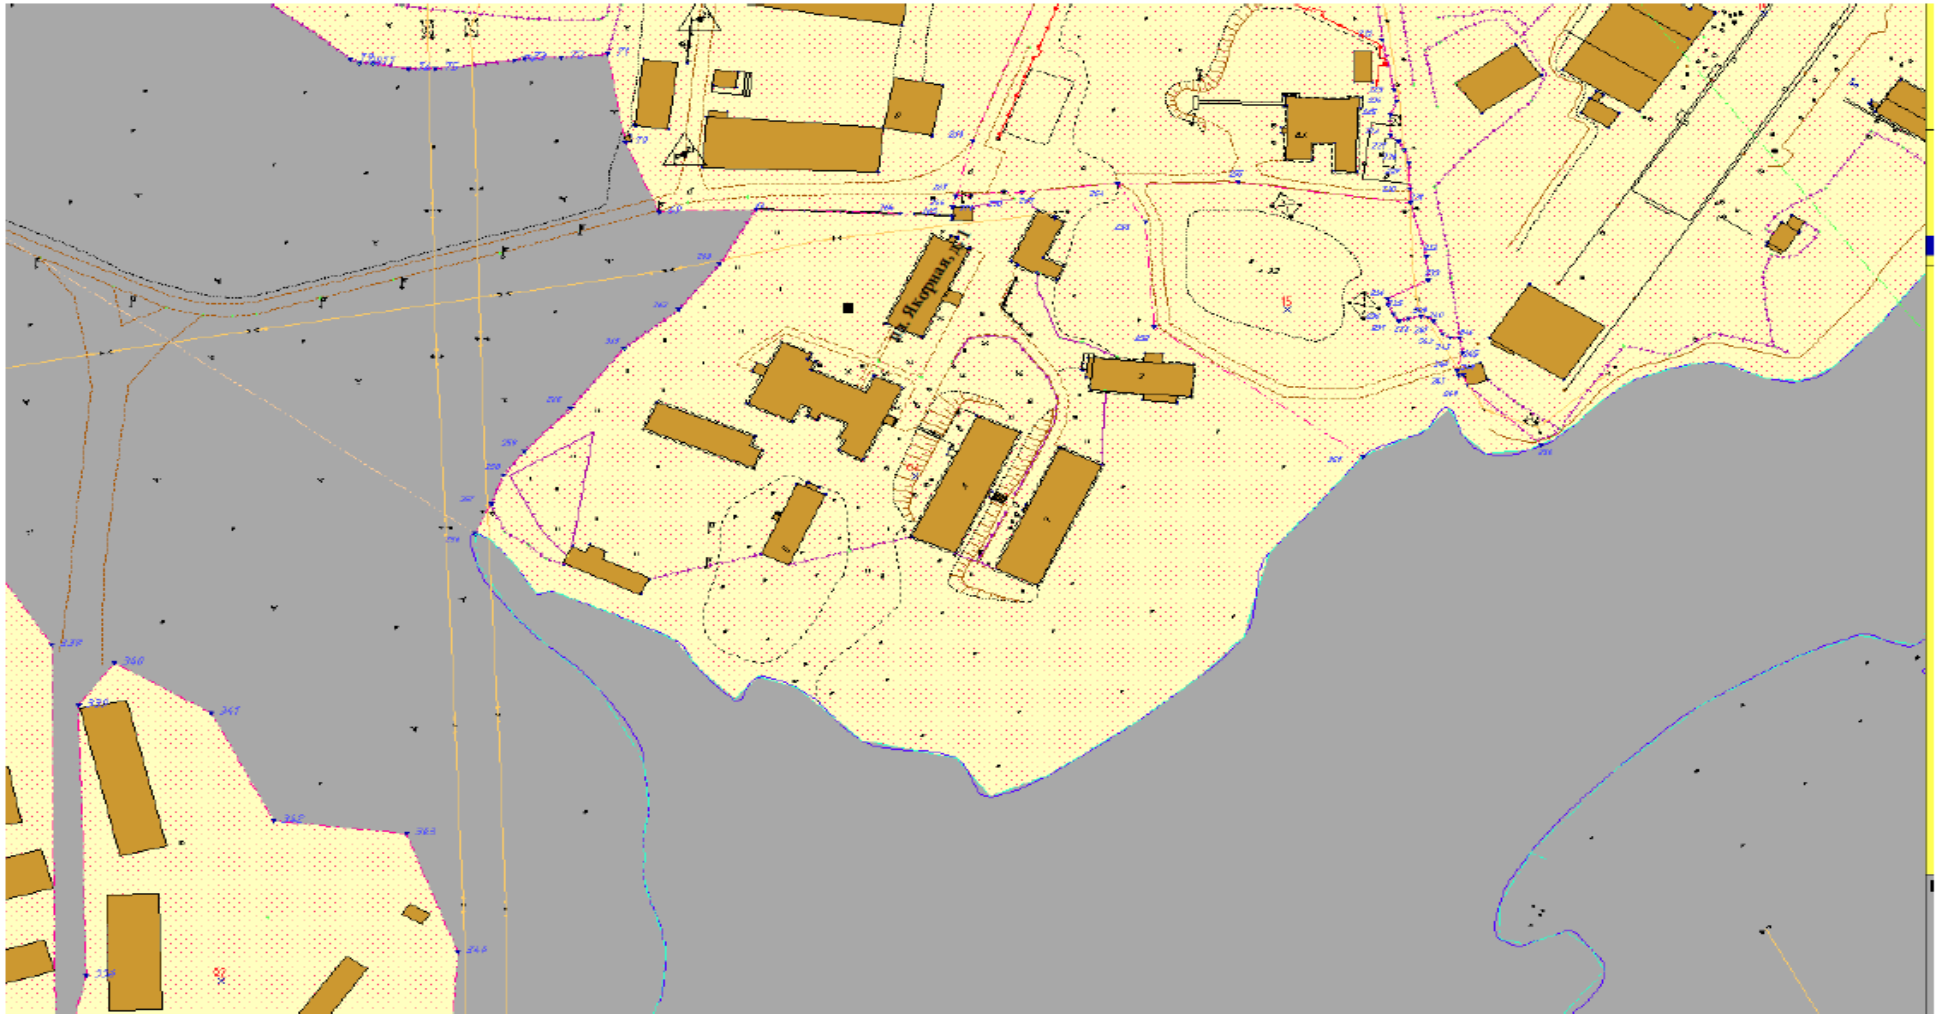

■ площадки ТКО



■ площадки ТКО

М 1:2000



Мкрн. Островная



площадки ТКО



■ площадки ТКО



■ площадки ТКО

М 1:2000

