

Приложение № 2
к распоряжению
Администрации ЗАТО г. Островной
от 31.07.2025 № 241-р


«УТВЕРЖДЕНА
распоряжением
Администрации ЗАТО г. Островной
от 29.12.2018 № 345-р

Схема мест (площадок) накопления твердых коммунальных отходов, расположенных на территории ЗАТО г. Островной
Мкрн. Гремиха




— площадки ТКО

М 1:2000

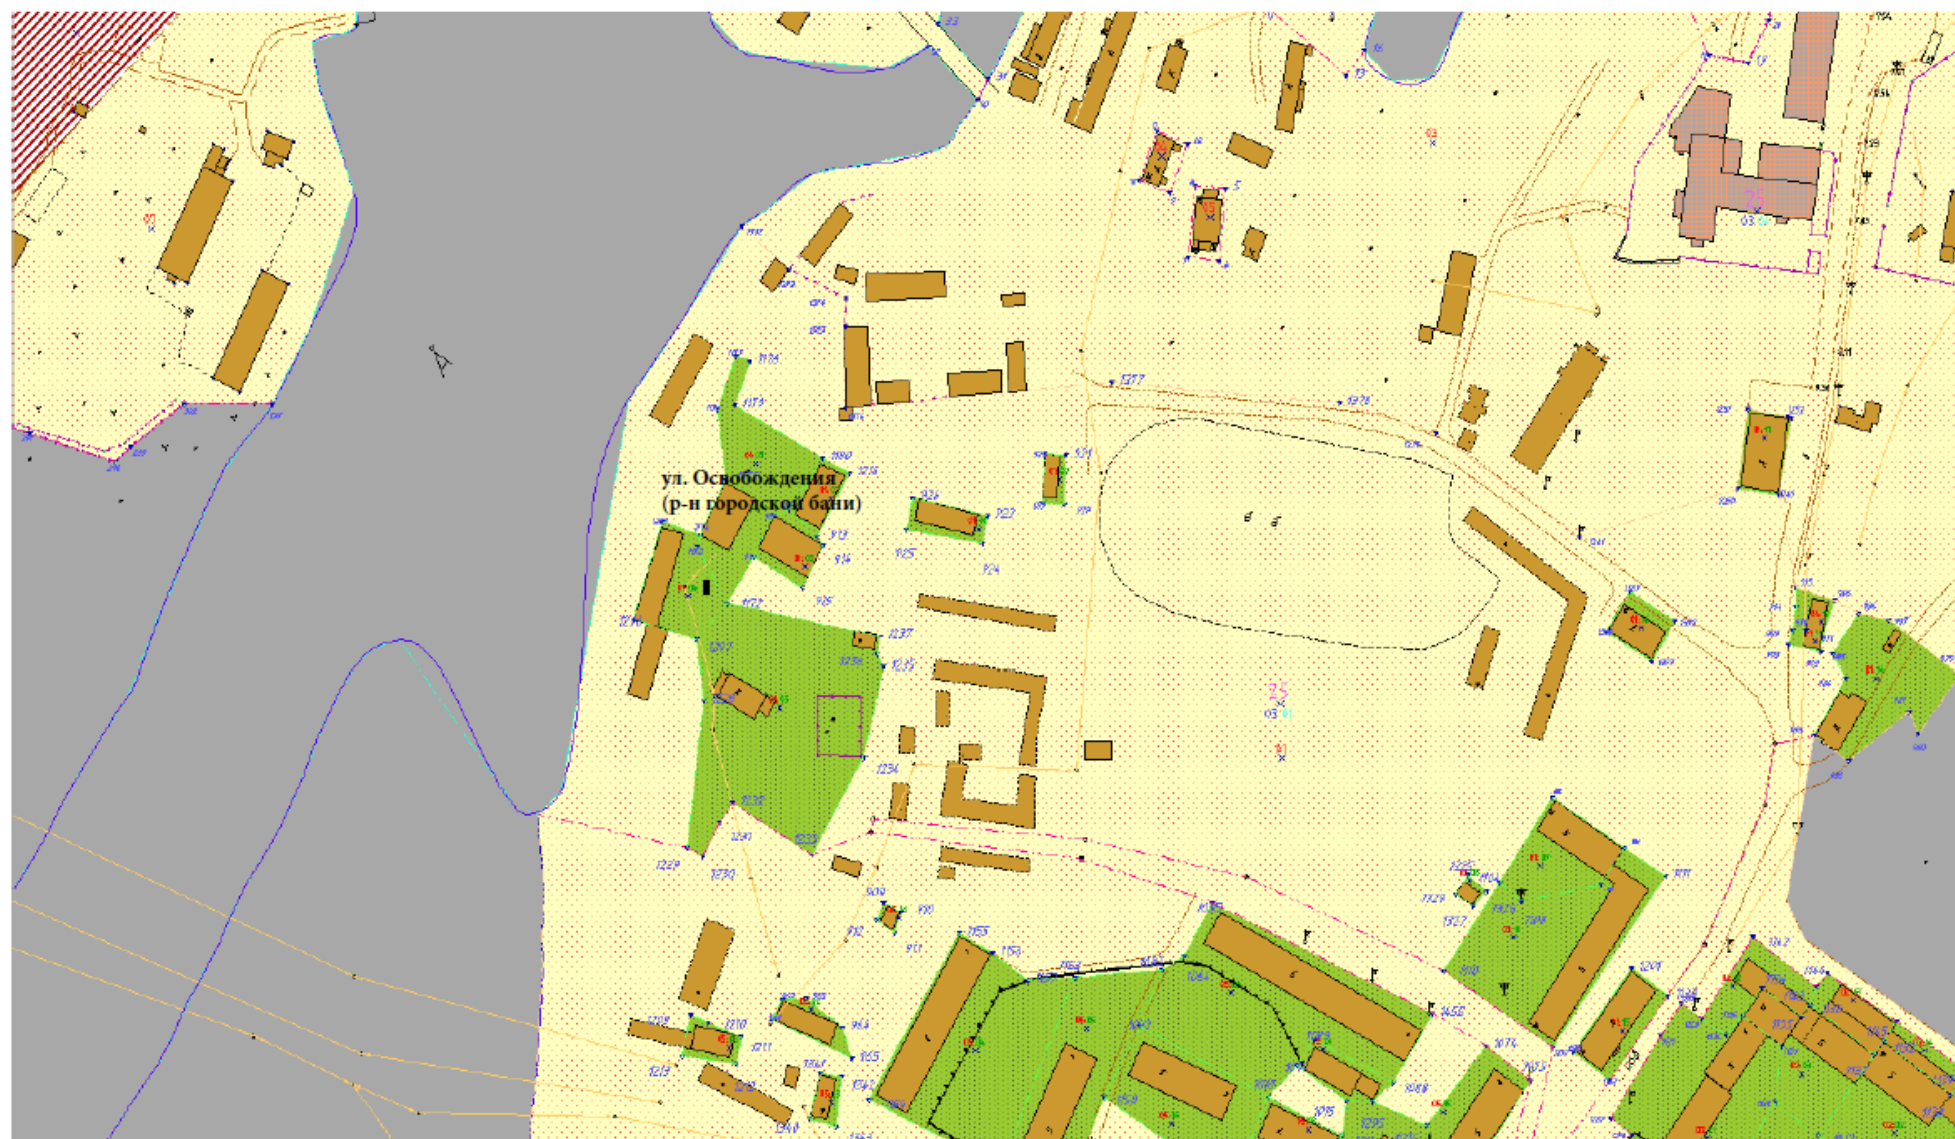

Площадки ТКО

М 1:2000

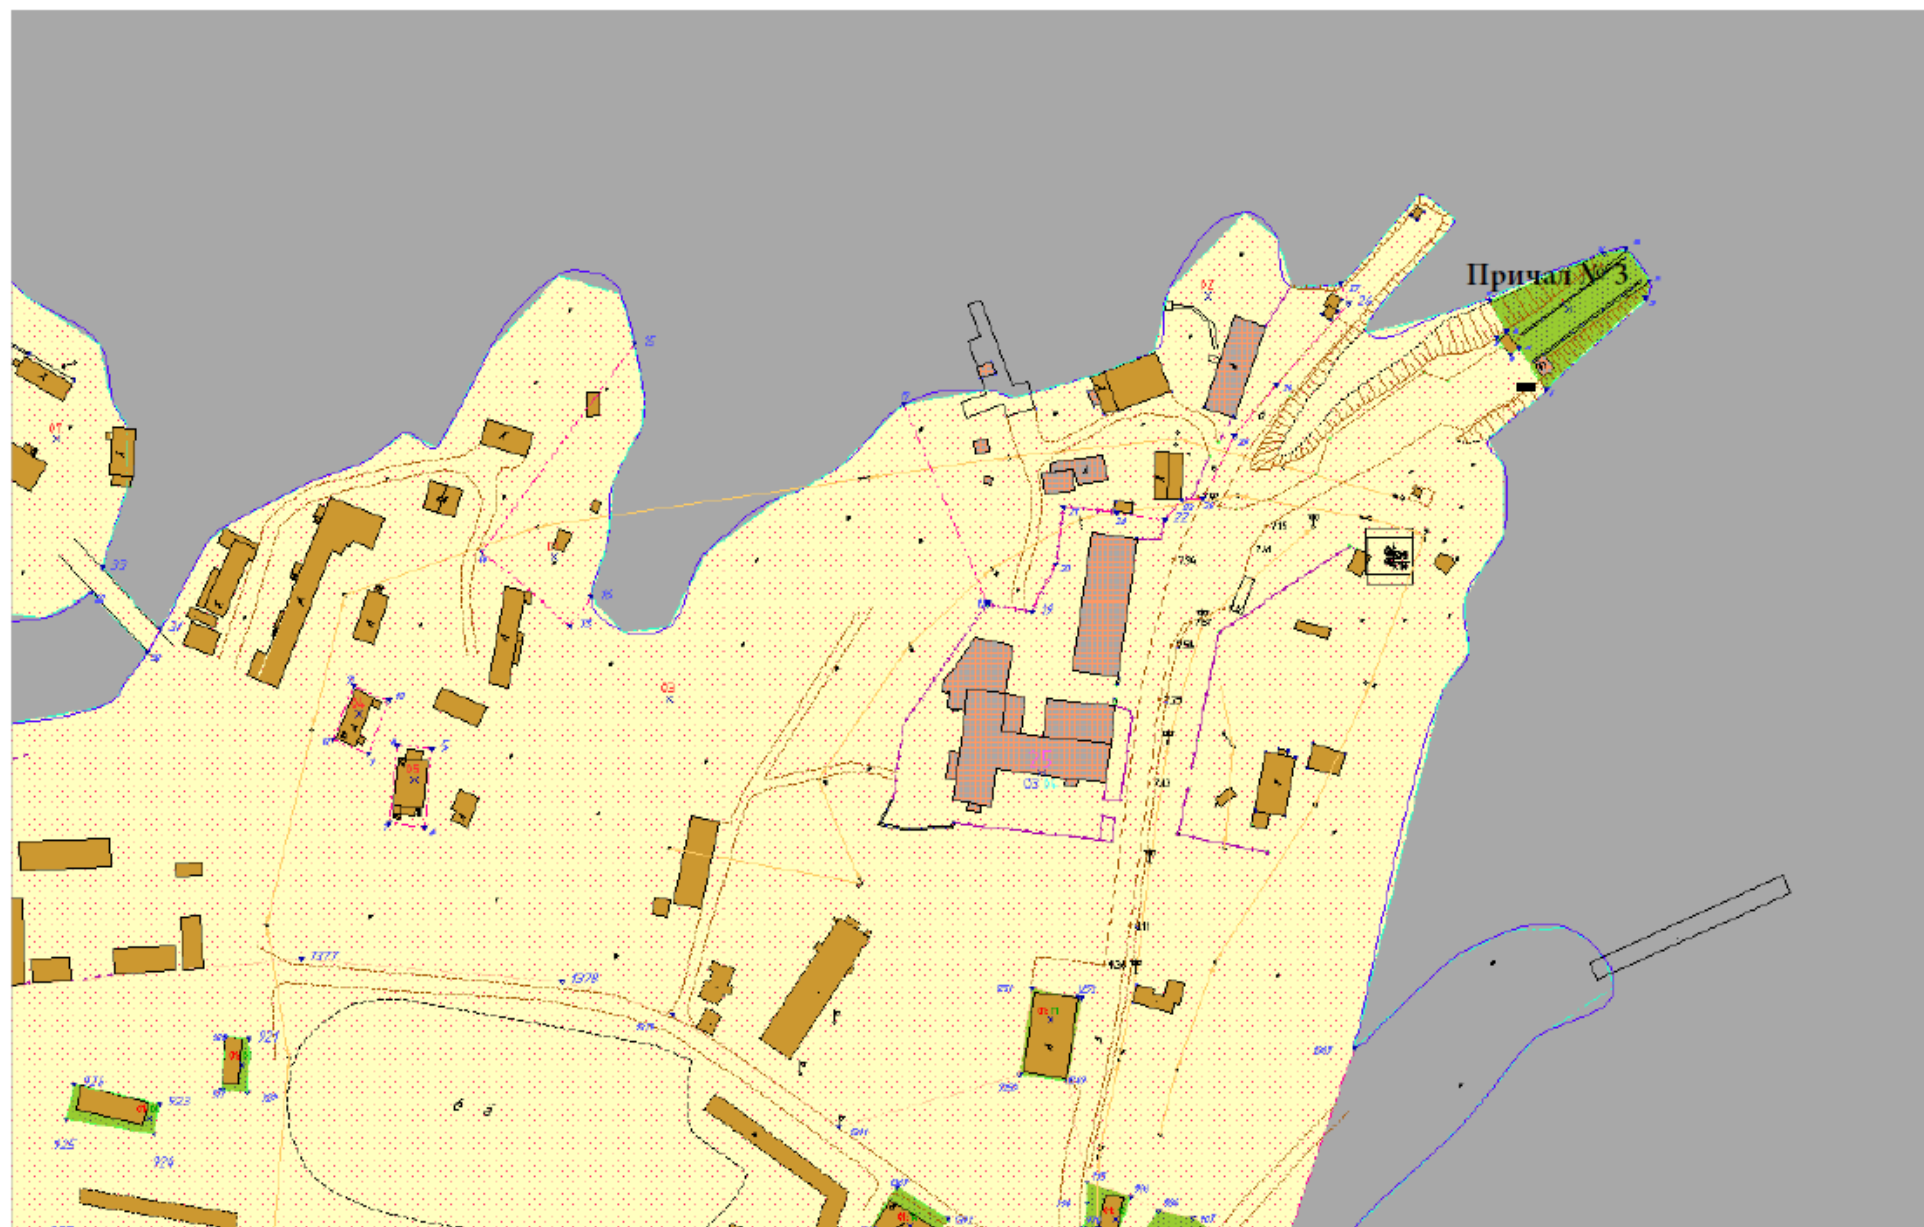

Площадки ТКО

М 1:2000



Площадки ТКО

5
здание казармы, район здания ДЭС




Площадки ТКО

М 1:2000




Площадки ТКО

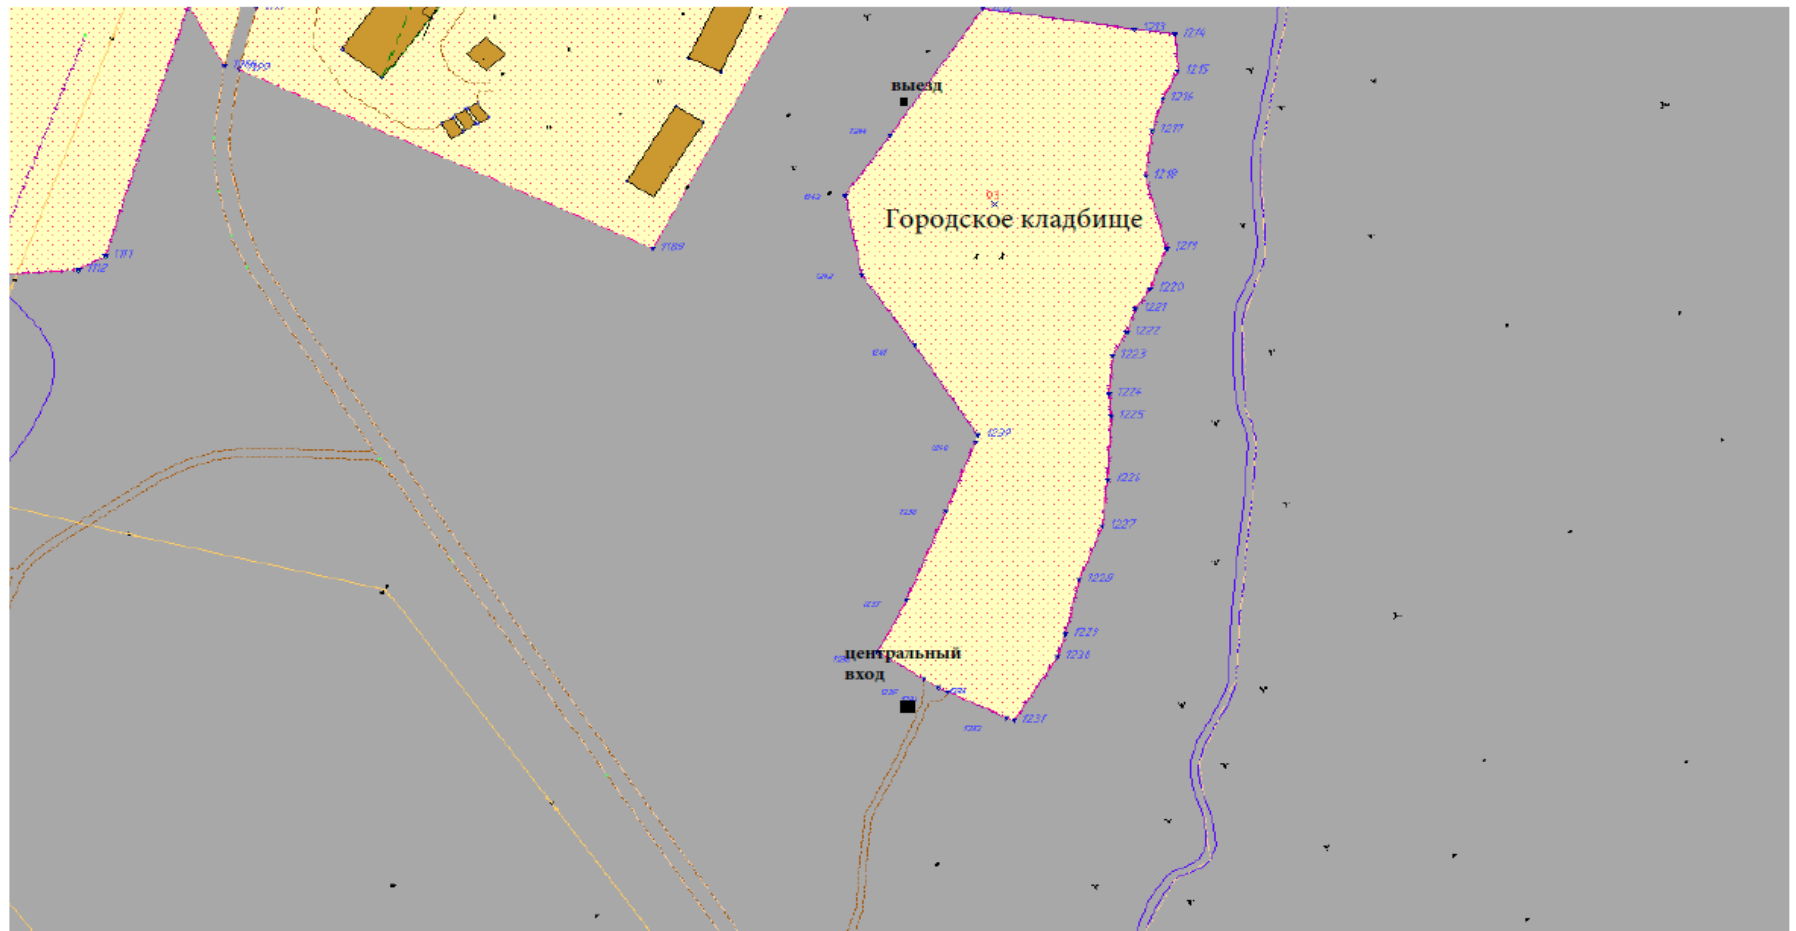

Площадки ТКО


M 1:2000

8
Мкрн. Промзона

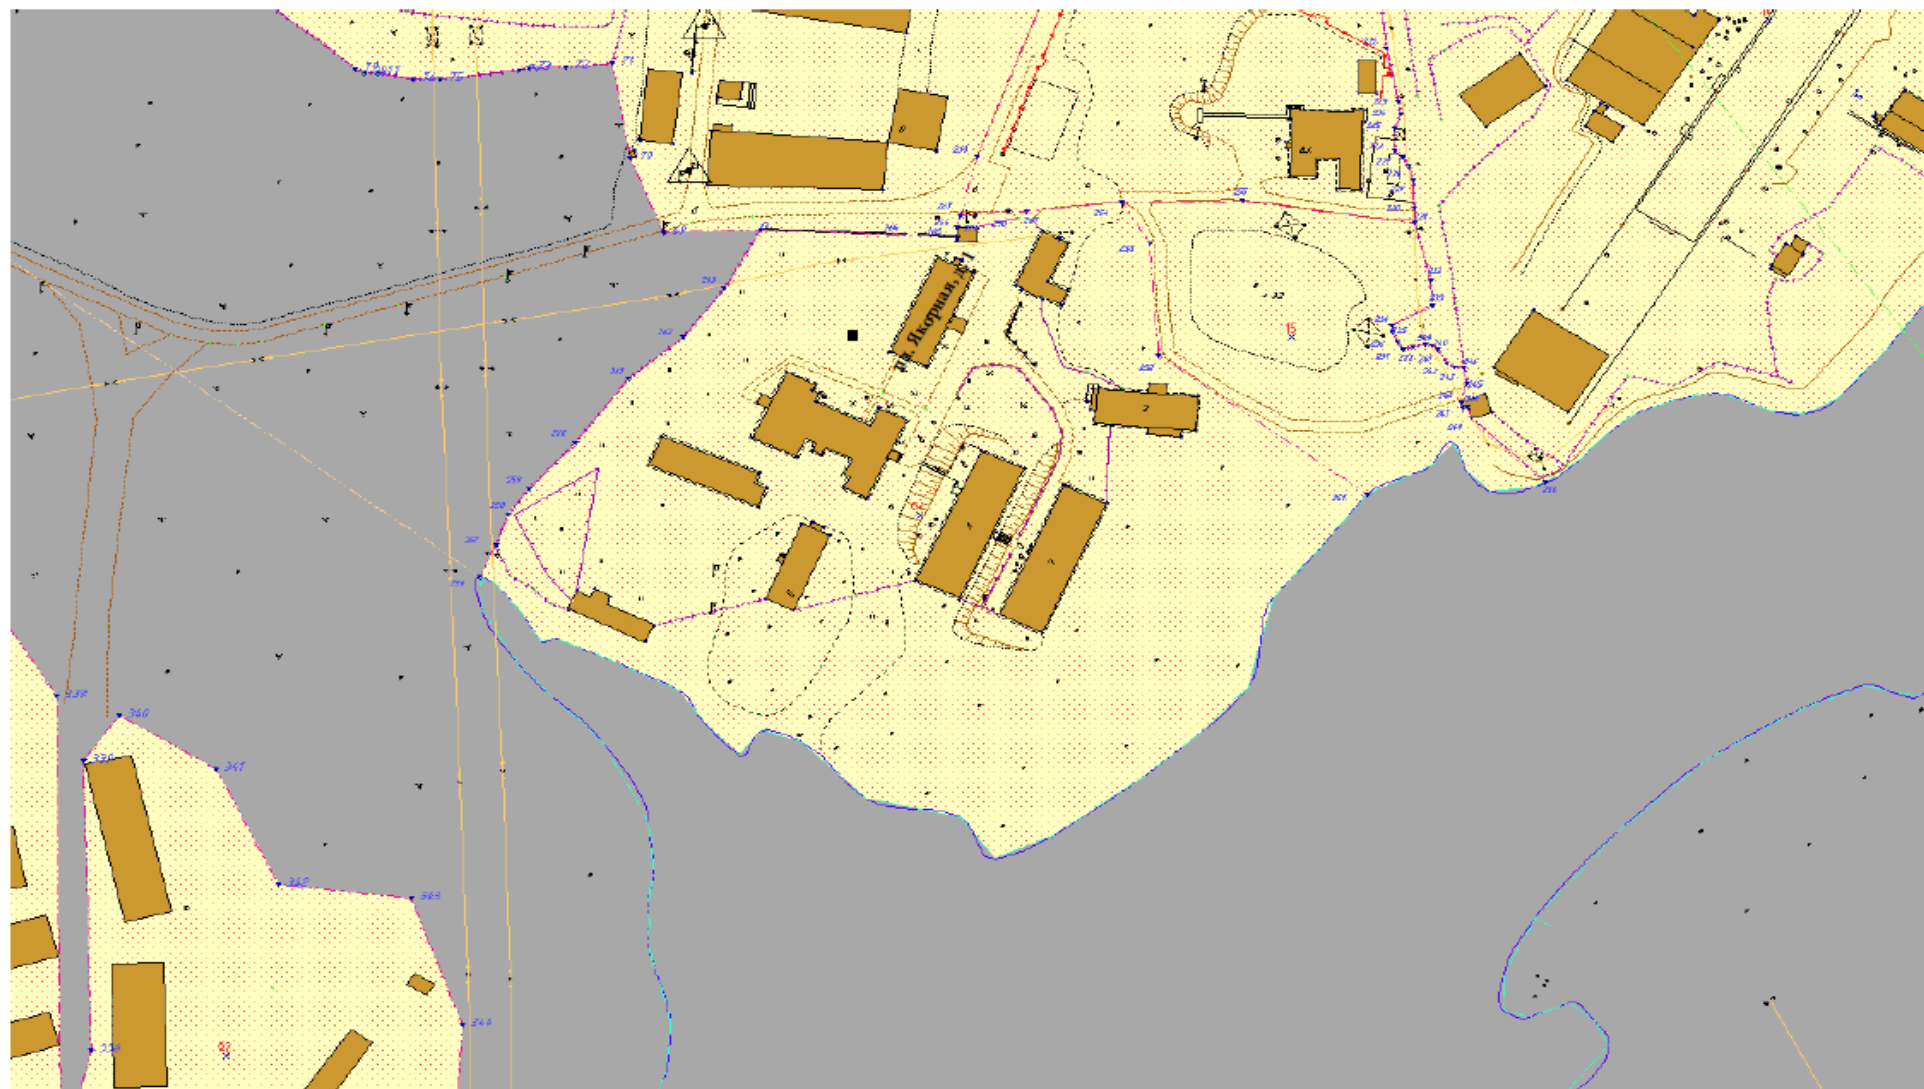

■ площадки ТКО

М 1:2000

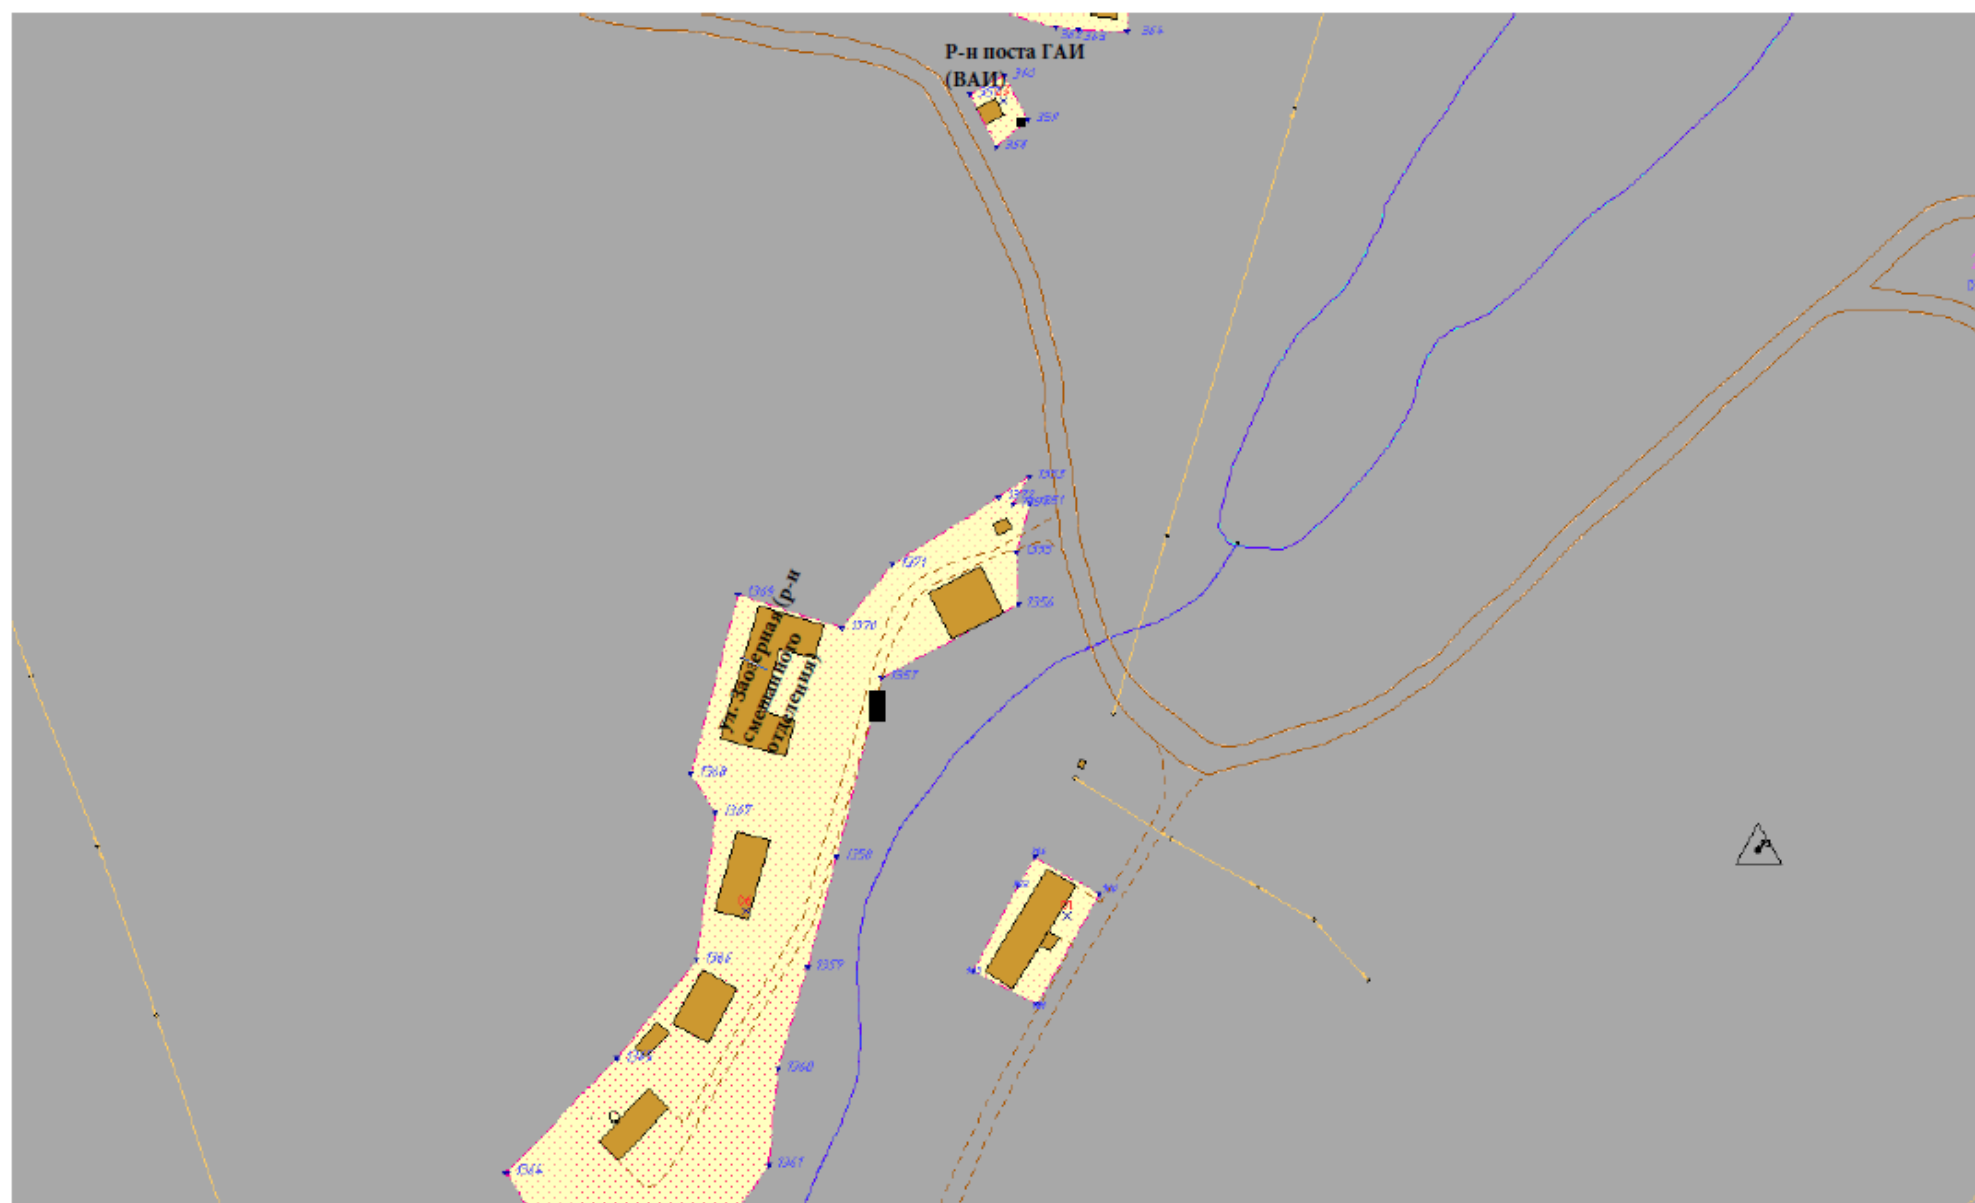

■ площадки ТКО

М 1:2000

10
Мкрн. Островная




площадки ТКО

М 1:2000



■ площадки ТКО

М 1:2000

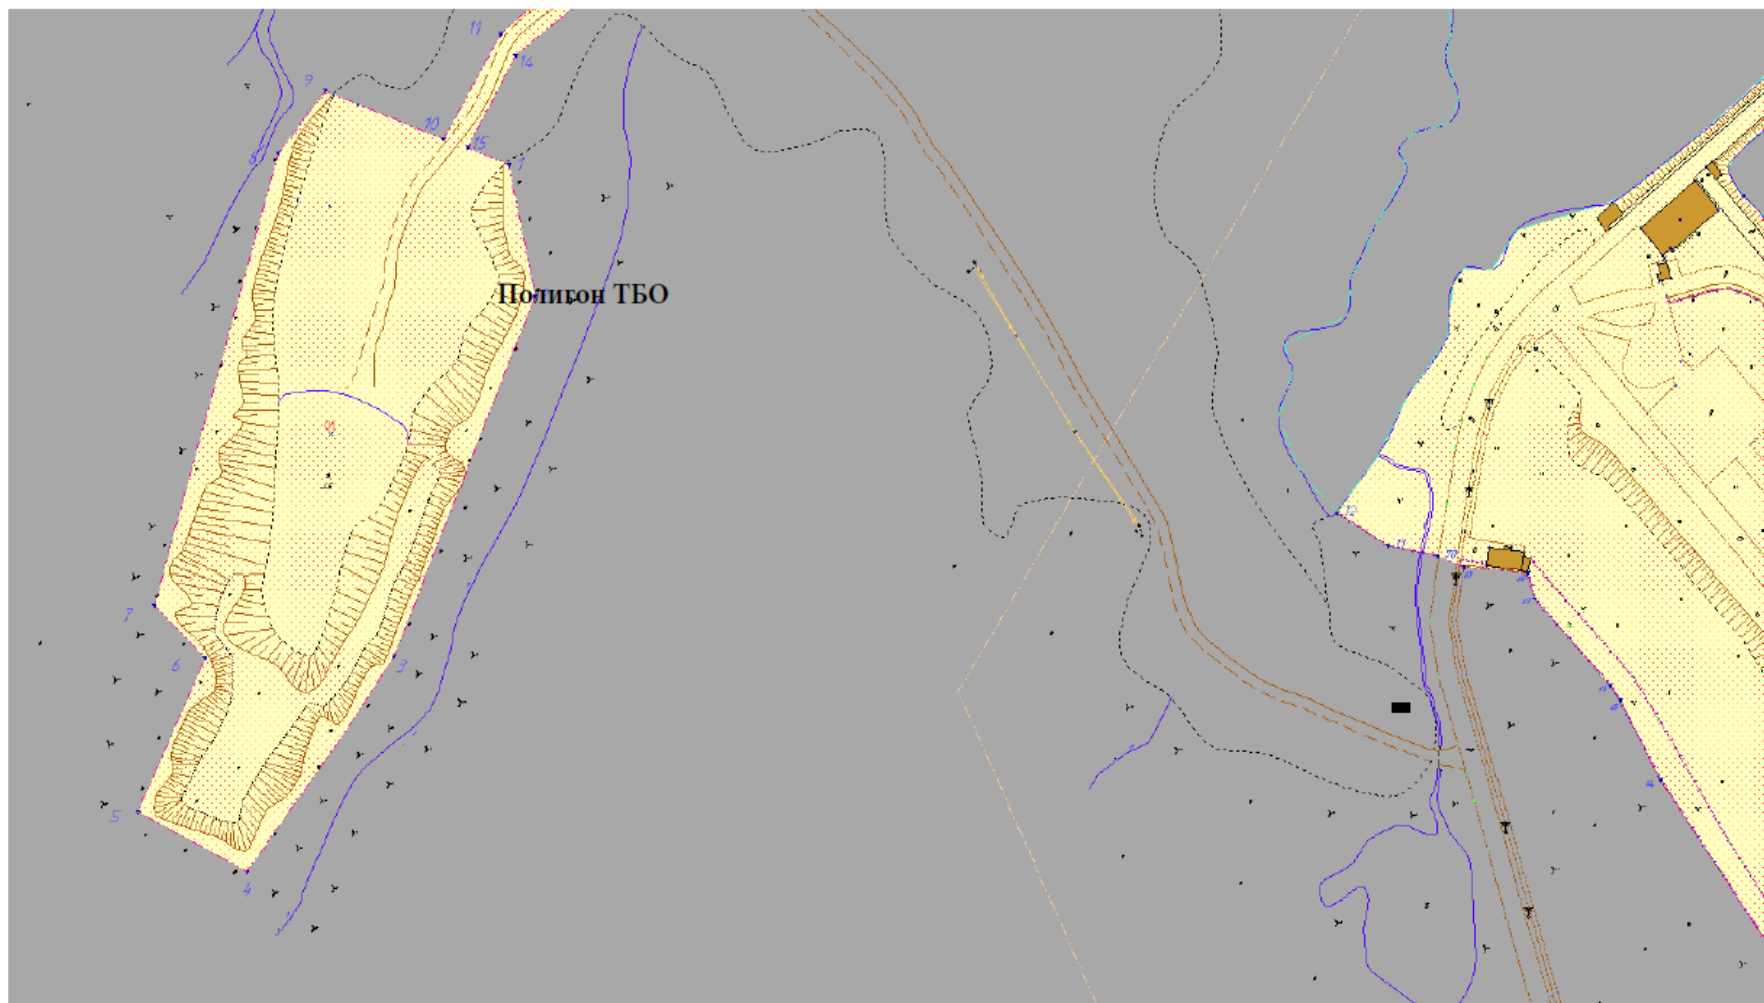

■ площадки ТКО

_____»

М 1:2000